
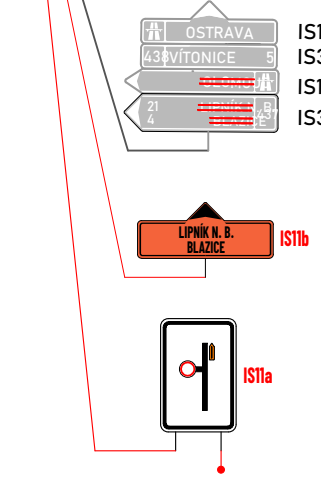
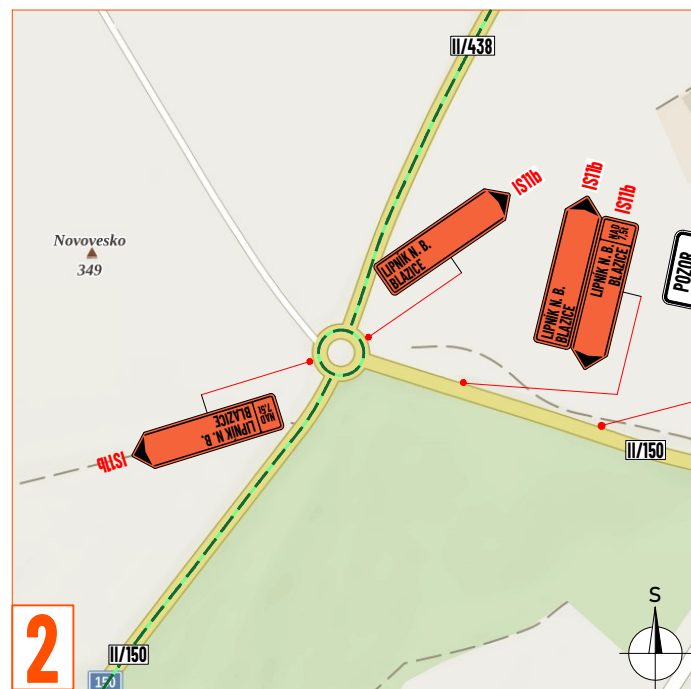
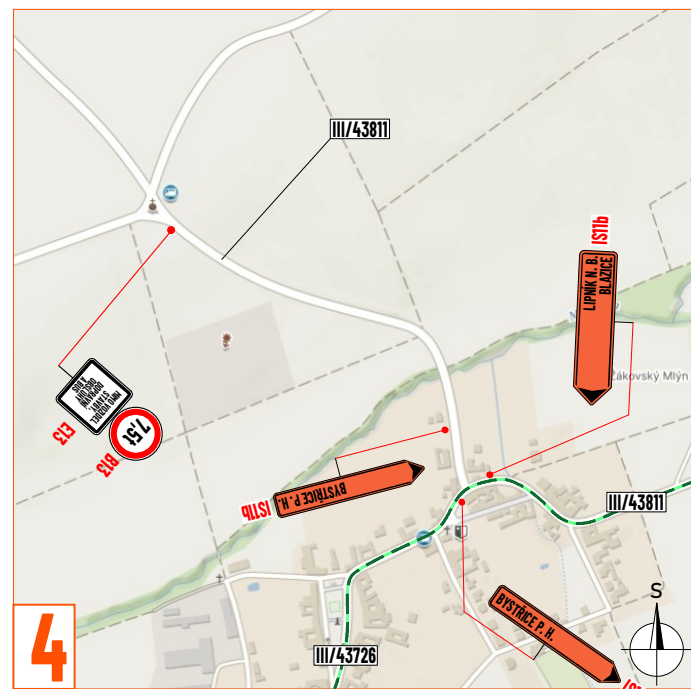
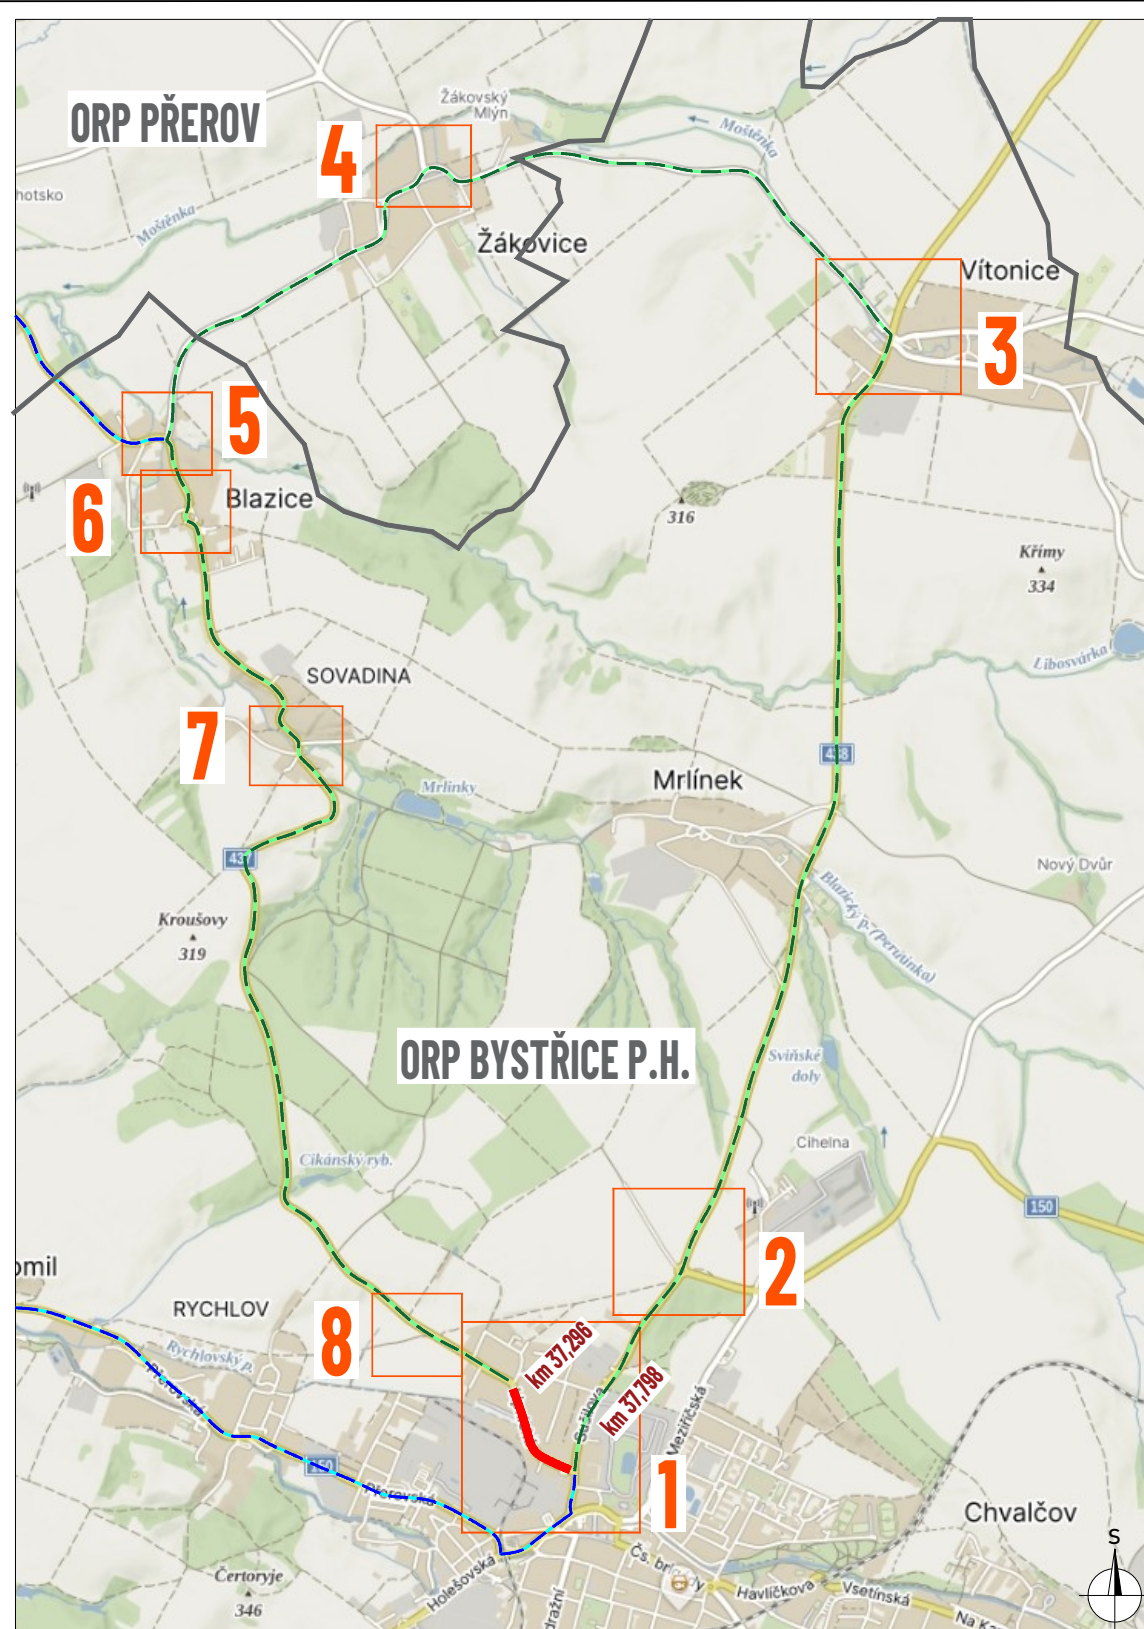
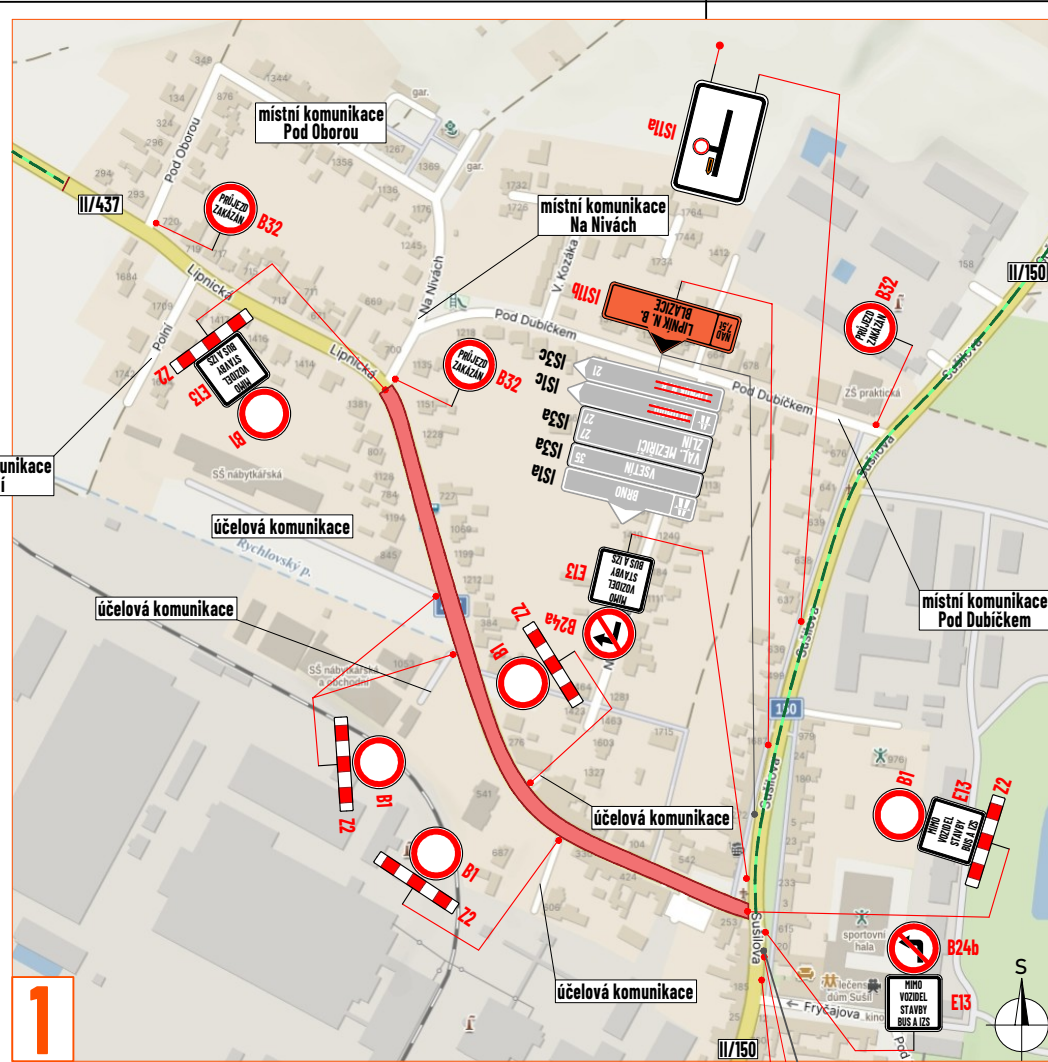


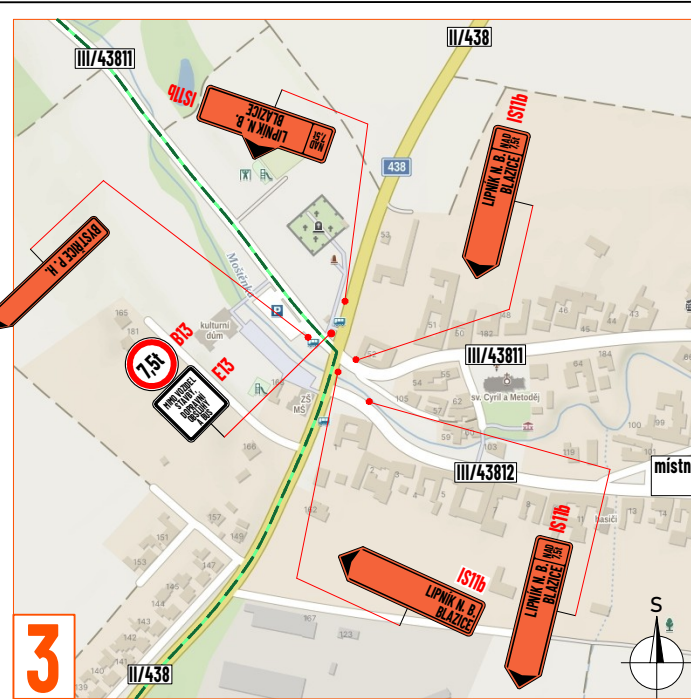

LEGENDA:

- pracovní místo
- zpevněná plocha
- objízdná trasa
- viz výkres objízdná trasa nad 7,5 t
- navržené přechodné svíslé dopravní značení
- stávající svíslé dopravní značení
- zneplatněné stávající svíslé dopravní značení

Souhlasíme s přechodnou úpravou provozu, uzavírkou a zvláštním užíváním pozemní komunikace, a navrženými objízdnými trasami.
V souladu s ustanovením § 36 odst. 3 zák. č. 500/2004 Sb. Správního řádu se vzdává práva vyjádřit se k podkladům rozhodnutí.

Dopravní značení, které bude v rozporu s přechodným dopravním značením, bude dočasně zneplatněno.

ZDROJ MAPOVÝCH PODKLADŮ: Mapy.cz; © Seznam.cz, a.s. MAPY.CZ

VYPRACOVAL	VAŠUT	 NVB LINE s.r.o. Cukrovar 716 768 21 Kvasice www.nvblne.cz vasut@nvblne.cz tel.:775 414 531	
KONTROLOVAL	JANATA		
UPRAVIL			
INVESTOR	ŘSZK, p.o.		
ZHOTOVITEL	STRABAG s.r.o.		
NÁZEV STAVBY	REKONSTRUKCE ULICE LIPNICKÁ, BYSTRICE POD HOSTÝNEM		
DOPRAVNÍ INŽENÝRSKÁ OPATŘENÍ		FORMÁT	491x287
OBJÍZDNÁ TRASA		DATUM	15. 6. 2026
		Č. ZAKÁZKY	ZK-26-1048