



obl č. 1
 R= 25.00 m
 Lo= 12.24 m
 alfa= 28°03'02.00"

obl č. 2
 R= 200.00 m
 Lo= 9.20 m
 alfa= 2°38'10.54"

obl č. 5
 R= 152.00 m
 Lo= 23.04 m
 alfa= 8°41'00.83"

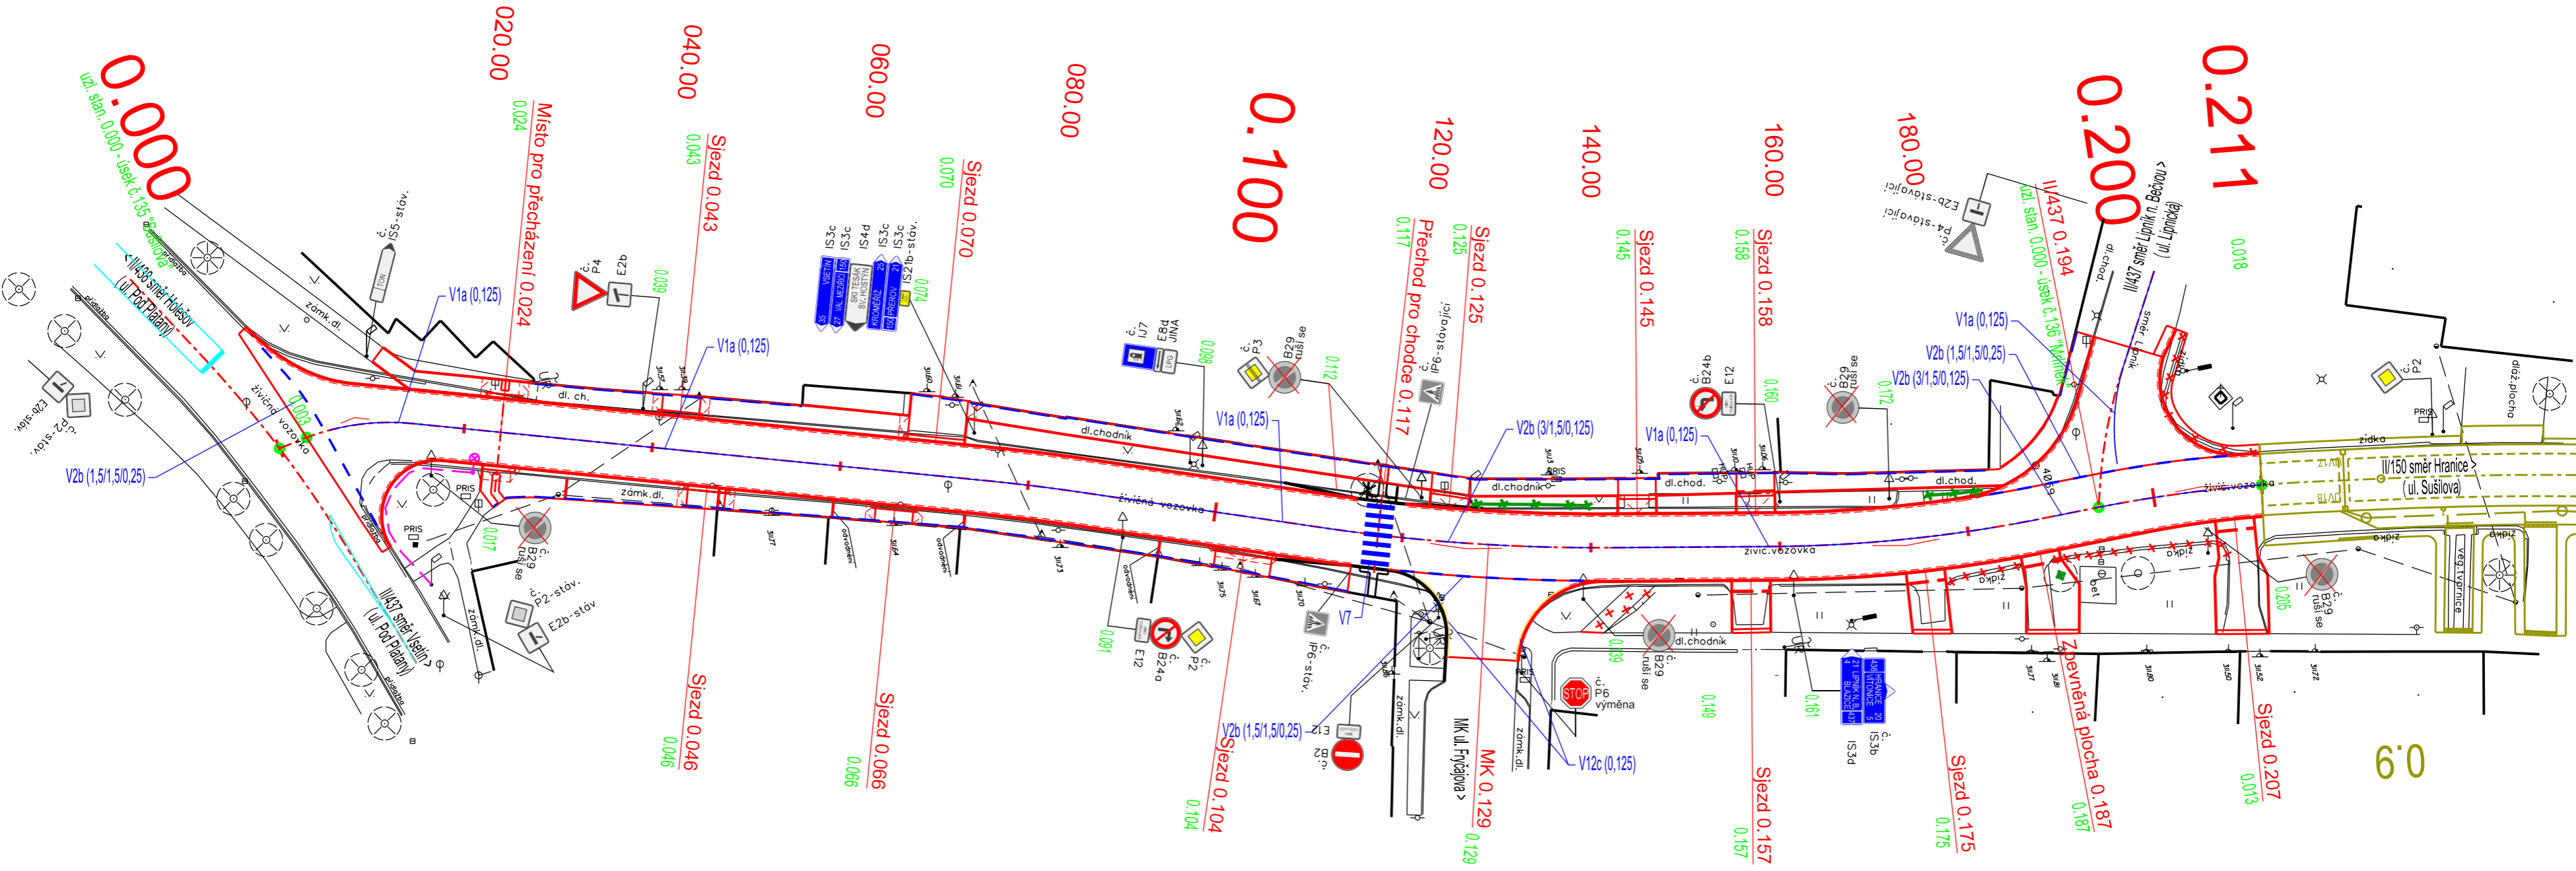

LEGENDA DOPRAVNÍHO ZNAČENÍ:

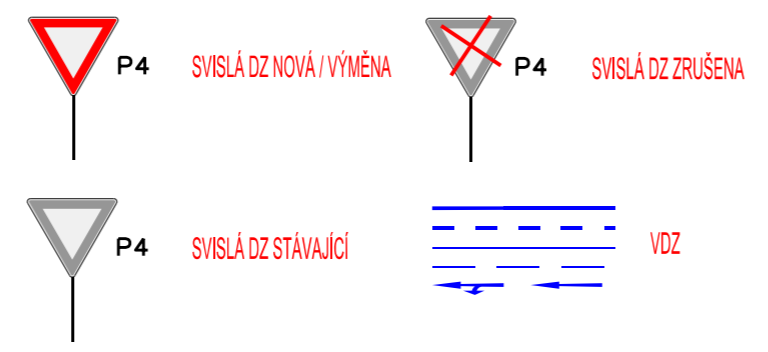

obl č. 3
 R= 200.00 m
 Lo= 30.51 m
 alfa= 8°44'25.07"

obl č. 4
 R= 150.00 m
 Lo= 28.38 m
 alfa= 10°50'31.93"

Zodp. projektant: Ing. Martin Stöhr	Vedoucí projektant: Ing. Radek Pavlas	Vypracoval: Ing. Radek Pavlas	 ViaDesign, s.r.o. Na Zahradách 16, 690 02 Břeclav Tel. 519 326 370, fax 519 331 401 e-mail: viadesigne@viadesigne.eu	
Městský úřad: Bystřice p. H.	KrÚ: Zlínský	Formát:		4 x A4
Investor: Ředitelství silnic Zlínského kraje, p.o. / Město Bystřice pod Hostýnem			Datum:	V/2018
Silnice II/150: Bystřice pod Hostýnem, ul. Sušilova			Číslo zakázky:	VD00518
Příloha: SITUACE DZ			Měřítko:	1 : 500
			Stupeň dokumentace: DSP / PDPS	Výtisk číslo:
			Příloha číslo: C.8	