


# ÚZEMNÍ PLÁN

## MRLÍNEK

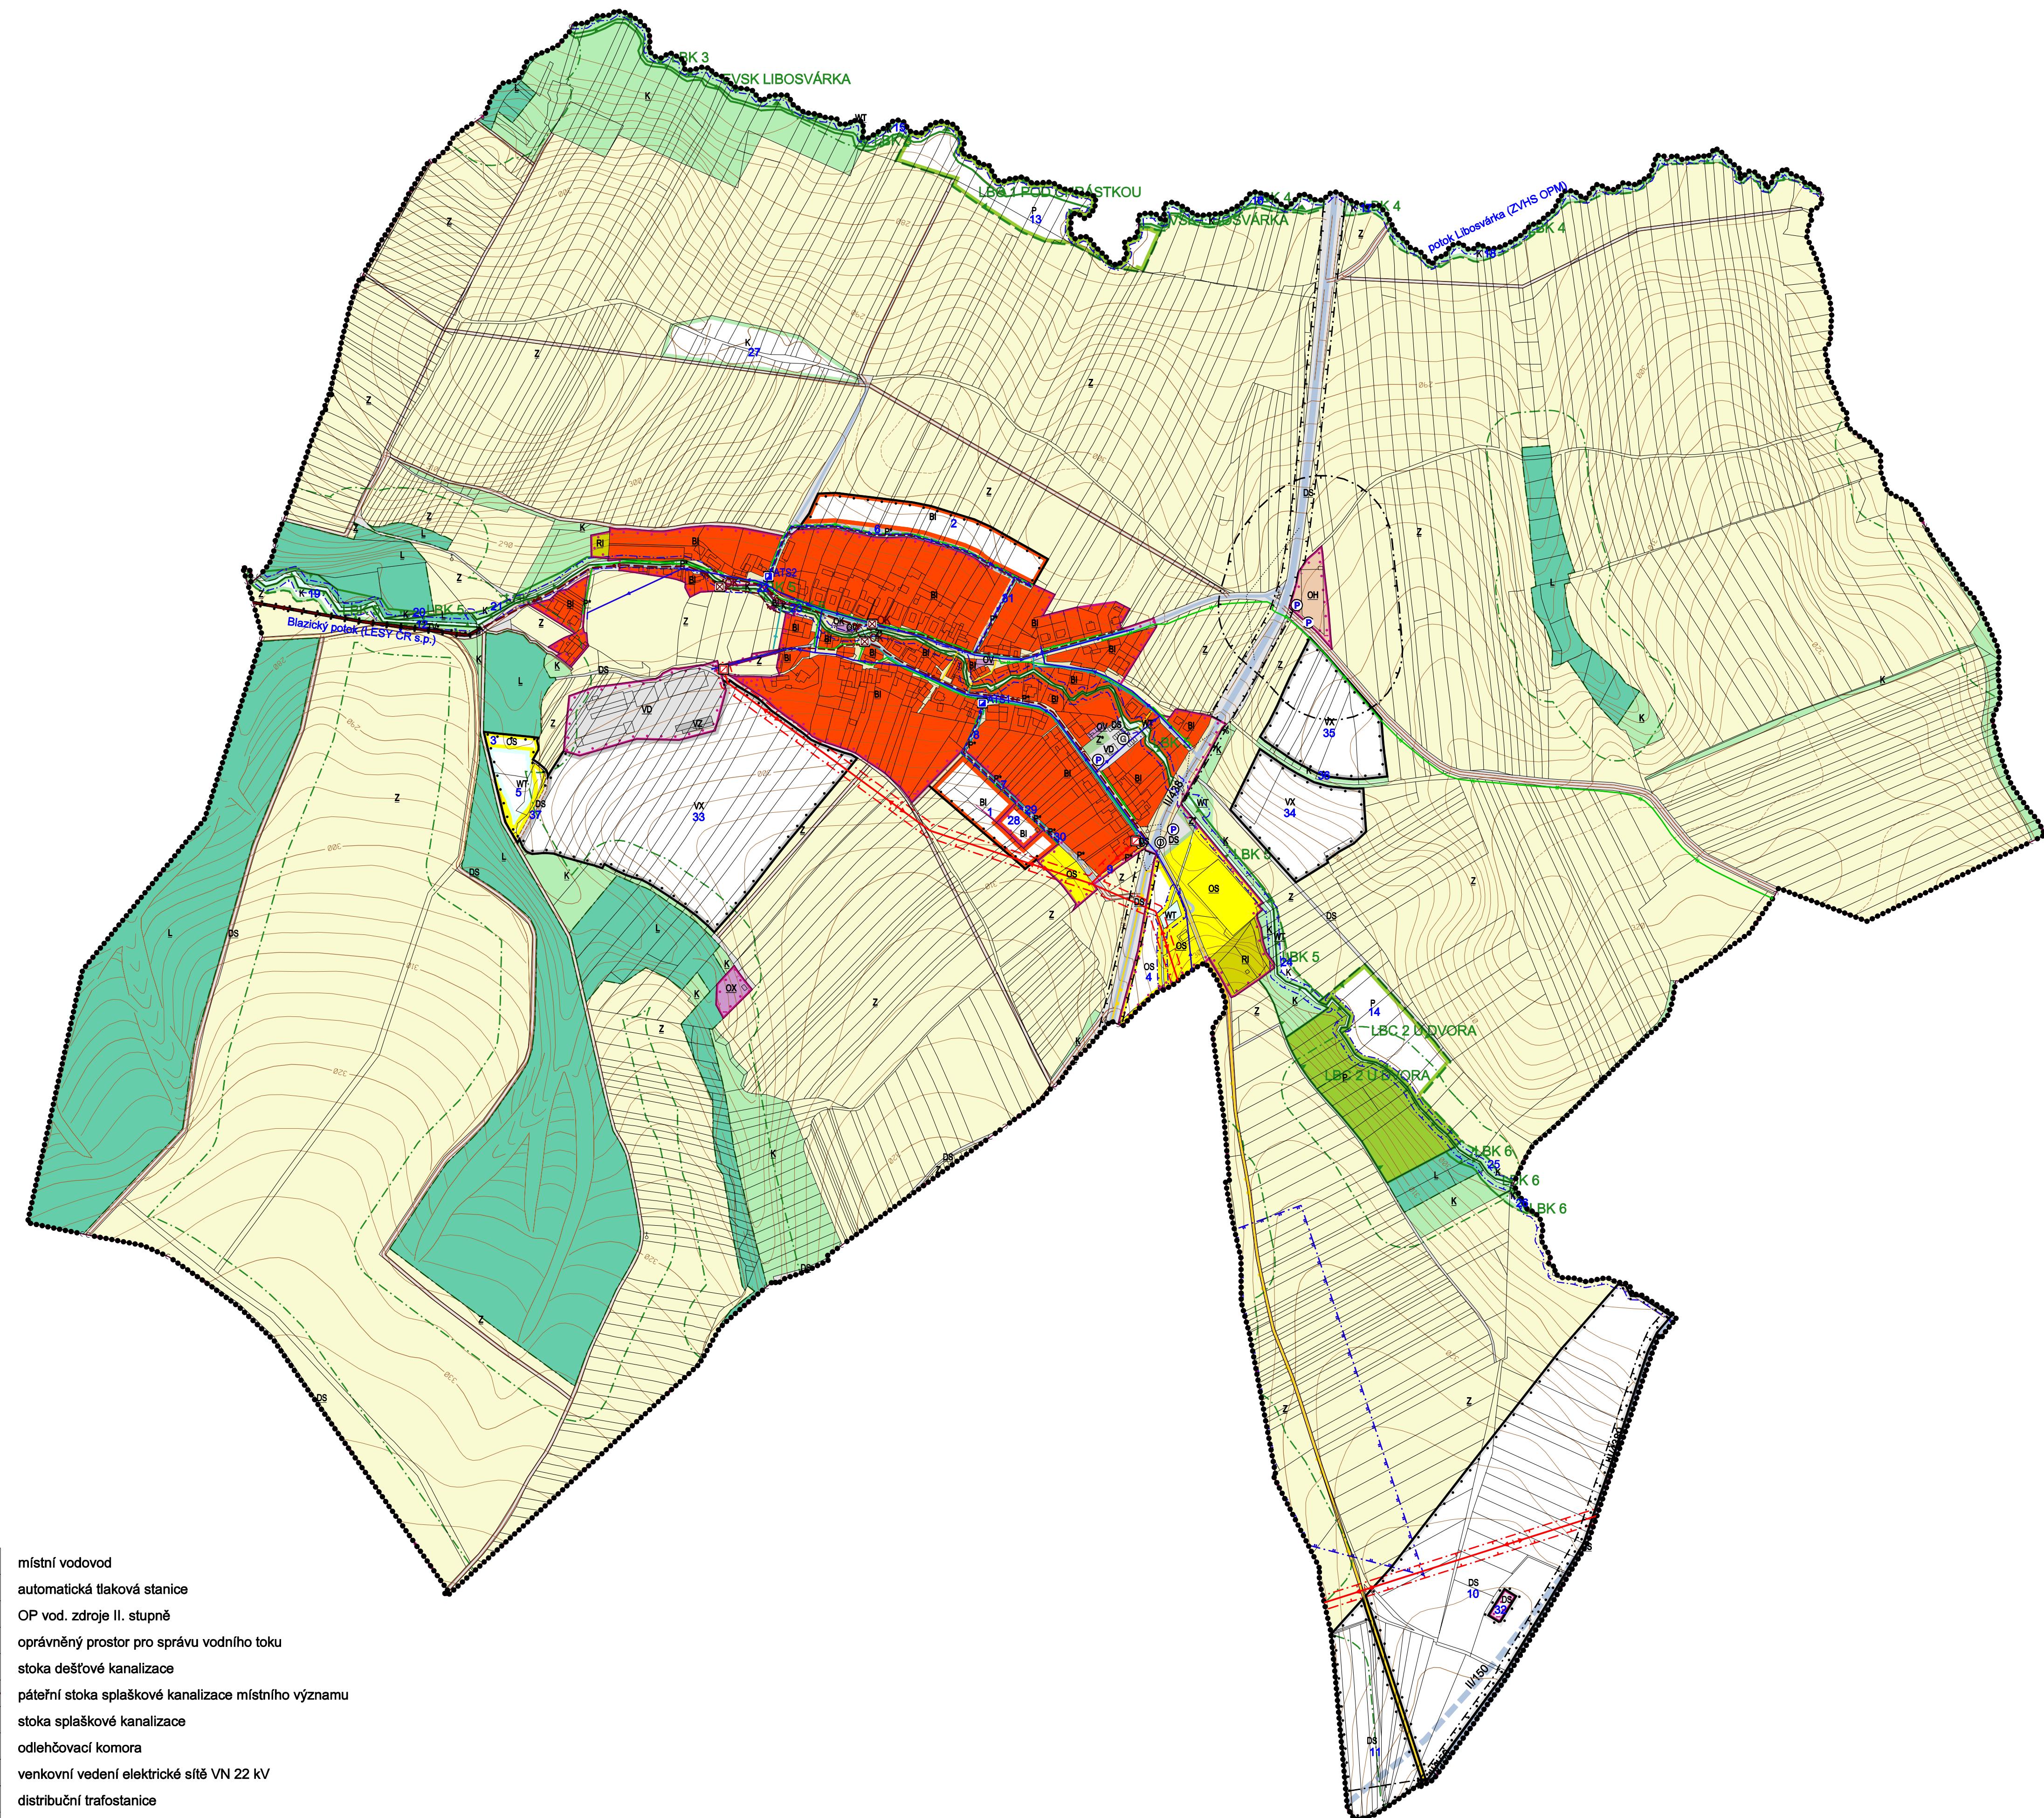

LEGENDA	stav	návrh
hranice katastru		
řešené území		
zastavěné území		
zastaviteľné území		
ID plochy s rozdílným způsobem využití		10
kód plochy s rozdílným využitím	BI	BI
plochy bydlení - bydlení individuální	BI	BI
plochy rekreace - rodinná rekreace	RJ	
plochy občanského vybavení - veřejná vybavenost	OV	
plochy občanského vybavení - veřejná pohřebiště a související služby	OH	
plochy občanského vybavení - komerční zařízení	OK	
plochy občanského vybavení - tělovýchova a sport	OS	OS
plochy občanského vybavení - specifické formy	OX	
plochy dopravní infrastruktury - silniční doprava	DS	DS
plochy technické infrastruktury - vodní hospodářství	TV	
plochy veřejných prostranství	P*	P*
plochy výroby a skladování - drobná výroba a výrobní služby	VD	
plochy výroby a skladování - zemědělská a lesnická výroba	VZ	
plochy výroby a skladování - specifické druhy	VX	
plochy vodní a vodo hospodářské - vodní plochy a toky	WT	WT
plochy sídelní zeleně	Z*	
plochy krajinné zeleně	K	K
plochy přírodní	P	
plochy zemědělské	Z	
plochy lesní	L	
OP veřejného pohřebiště, hřbitova a krematoria		
lokální biocentrum		
lokální biokoridor		
významný krajinný prvek registrovaný		
plocha při okraji lesa s podmíněným využíváním		
silnice II. třídy		
silnice III. třídy		
místní komunikace obslužná f.s.k.C - funkci obslužnou		
účelová komunikace		
rozhledové pole křížovatky		
parkoviště mimo prostor komunikace		
hromadná a parkovací garáž		
zastávka hromadné dopravy osob		
stezka pro pěší		
cyklistická stezka (a pro jízdu na kol. bruslích)		
OP silnice II. a III. třídy		

ARCHITEKTICKÁ KANCELÁŘ - Ing.arch. Vanda CIZNEROVÁ Labská 25, 625 00 BRNO, tel./fax: +420 547 241 407, E-mail: ciz@nextra.cz	Zak. č.: 16/2008
Objednatel: Obec Mrlínek	Stupeň: ÚPD
Kraj: Zlínský	Měřítko: 1 : 5000
Autorský kolektiv: Ing. arch. Vanda Ciznerová Ing. F. Zábranský, I. Janková Ing. Pavel Janáček Ing. Miloslava Škvárová Ing. Eliška Žimová, PaeDr. P. Hartl, CSc. Roman Staněk	urbanismus vodní hospodářství, plyn energetika, spoje doprava životní prostředí, ÚSES digitální zpracování
Název akce: ÚZEMNÍ PLÁN MRLÍNEK	Razítko:  Podpis:

II. ODŮVODNĚNÍ  
II./1 KOORDINAČNÍ VÝKRES