


ÚZEMNÍ PLÁN MRLÍNEK

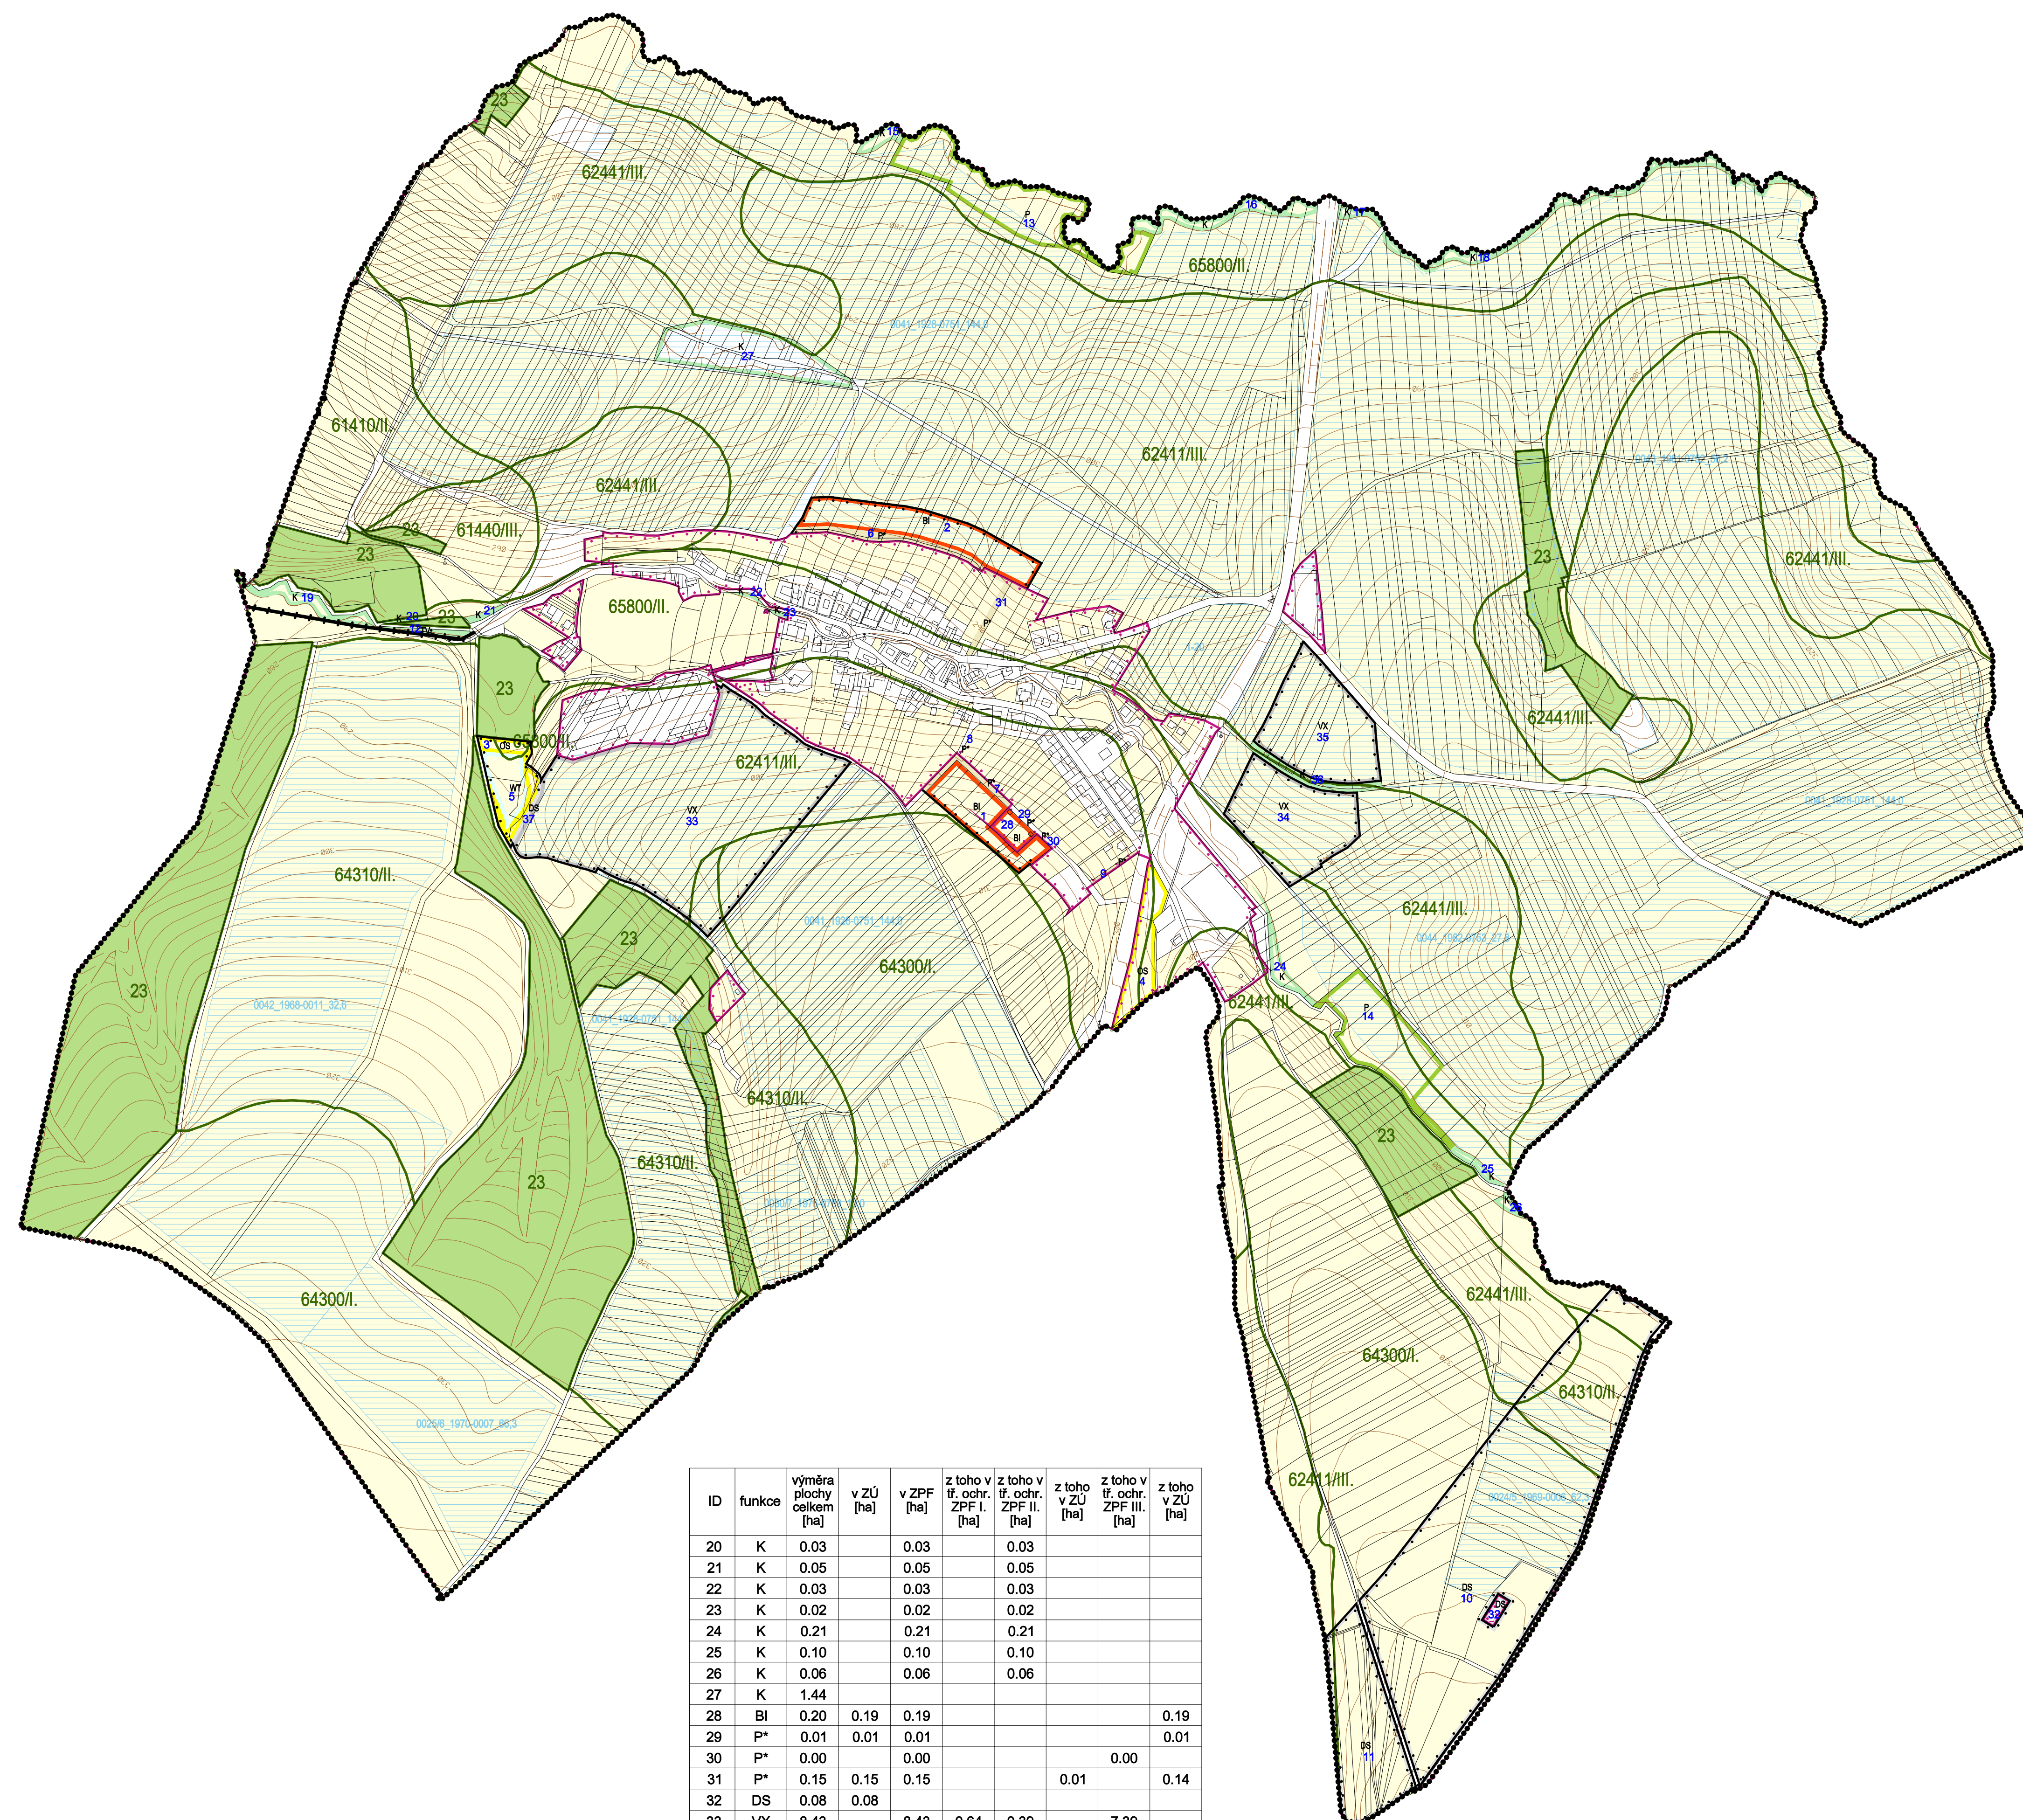


LEGENDA

stav	návrh	popis
—	—	hranice katastru
—	—	řešené území
—	—	zastavěné území
—	—	zastavitelné území
10	10	ID plochy s rozdílným způsobem využití
BI	BI	kód plochy s rozdílným využitím
OS	OS	plochy bydlení - bydlení individuální
DS	DS	plochy občanského vybavení - tělovýchova a sport
TV	TV	plochy dopravní infrastruktury - silniční doprava
P*	P*	plochy technické infrastruktury - vodní hospodářství
VX	VX	plochy veřejných prostranství
WT	WT	plochy výroby a skladování - specifické druhy
K	K	plochy vodní a vodohospodářské - vodní plochy a toky
P	P	plochy krajinné zeleně
		plochy přírodní
		pozemky ZPF
		pozemky LPF
		ostatní pozemky
64841/IV.	64841/IV.	hranice BPEJ s kódovým označením a třídou ochrany ZPF
		plocha odvodněná

ID	funkce	výměra plochy celkem [ha]	v ZÚ [ha]	v ZPF [ha]	z toho v tř. ochr. ZPF I. [ha]	z toho v tř. ochr. ZPF II. [ha]	z toho v tř. ochr. ZPF III. [ha]	z toho v ZÚ [ha]
1	BI	0.88		0.88	0.01			0.88
2	BI	1.47		1.47				1.47
3	OS	0.38		0.38		0.09		0.24
4	OS	0.73	0.73	0.51			0.19	0.32
5	WT	0.43		0.43		0.01		0.42
6	P*	0.26		0.14				0.14
7	P*	0.13		0.01				0.01
8	P*	0.01	0.01	0.01				0.01
9	P*	0.05	0.05	0.05				0.05
10	DS	11.42		11.38	8.64	2.45		0.29
11	DS	2.32		2.32	2.17			0.15
12	TV	0.10		0.10		0.10		
13	P	1.99		1.99				
14	P	1.60		1.60		1.36		0.24
15	K	0.13		0.13		0.13		
16	K	0.44		0.44		0.44		
17	K	0.09		0.09		0.09		
18	K	0.67		0.67		0.67		
19	K	0.39		0.39		0.39		

ID	funkce	výměra plochy celkem [ha]	v ZÚ [ha]	v ZPF [ha]	z toho v tř. ochr. ZPF I. [ha]	z toho v tř. ochr. ZPF II. [ha]	z toho v tř. ochr. ZPF III. [ha]	z toho v ZÚ [ha]
20	K	0.03		0.03		0.03		
21	K	0.05		0.05		0.05		
22	K	0.03		0.03		0.03		
23	K	0.02		0.02		0.02		
24	K	0.21		0.21		0.21		
25	K	0.10		0.10		0.10		
26	K	0.06		0.06		0.06		
27	K	1.44						
28	BI	0.20	0.19	0.19				0.19
29	P*	0.01	0.01	0.01				0.01
30	P*	0.00		0.00				0.00
31	P*	0.15	0.15	0.15			0.01	0.14
32	DS	0.08	0.08					
33	VX	8.43		8.43	0.64	0.39		7.39
34	VX	2.08		2.08		0.10		1.99
35	VX	2.16		2.16				2.16
36	K	0.24		0.24				0.24
37	DS	0.05		0.05				0.05

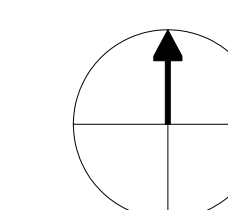

ARCHITEKTONICKÁ KANCELÁŘ - Ing.arch. Vanda CIZNEROVÁ
 Labská 25, 625 00 BRNO, tel./fax: +420 547 241 407, E-mail: ciz@nexta.cz

Objednavatel: Obec Mrlínek	Stupeň: ÚPD	Zak. č.: 16/2008
Kraj: Zlínský	Měřítko: 1 : 5000	Datum: 9/2009
Autorský kolektiv: Ing. arch. Vanda Ciznerová Ing. F. Zábavský, I. Janková Ing. Pavel Janáček Ing. Miloslava Škvarčilová Ing. Eliška Zimová, PaedDr. P. Hartl, CSc. Roman Staněk		Razítko: urbanismus vodní hospodářství, plyn energetika, spoje doprava životní prostředí, ÚSES digitální zpracování
Název akce: ÚZEMNÍ PLÁN MRLÍNEK		Podpis:

II. ODŮVODNĚNÍ II./4 VÝKRES ZÁBORU ZPF A PUPFL