


# ÚZEMNÍ PLÁN MRLÍNEK

stav	návrh	
—	—	hranice katastru
—	—	řešené území
—	—	zastavěné území
—	—	zastavitelné území
10	10	ID plochy s rozdílným způsobem využití
BI	BI	kód plochy s rozdílným využitím
BI	BI	plochy bydlení - bydlení individuální
RI	RI	plochy rekreace - rodinná rekreace
OV	OV	plochy občanského vybavení - veřejná vybavenost
OH	OH	plochy občanského vybavení - veřejná pohřebiště a související služby
OK	OK	plochy občanského vybavení - komerční zařízení
OS	OS	plochy občanského vybavení - tělovýchova a sport
OX	OX	plochy občanského vybavení - specifické formy
DS	DS	plochy dopravní infrastruktury - silniční doprava
TV	TV	plochy technické infrastruktury - vodní hospodářství
P*	P*	plochy veřejných prostranství
VD	VD	plochy výroby a skladování - drobná výroba a výrobní služby
VZ	VZ	plochy výroby a skladování - zemědělská a lesnická výroba
VX	VX	plochy výroby a skladování - specifické druhy
WT	WT	plochy vodní a vodohospodářské - vodní plochy a toky
Z*	Z*	plochy sídelní zeleně
K	K	plochy krajinné zeleně
P	P	plochy přírodní
Z	Z	plochy zemědělské
L	L	plochy lesní
—	—	OP veřejného pohřebiště, hřbitova a krematoria
—	—	lokální biocentrum
—	—	lokální biokoridor
—	—	plocha při okraji lesa s podmíněným využíváním
—	—	silnice II. třídy
—	—	místní komunikace obsluhující f.sk.C - s funkcí obsluhovou
—	—	účelová komunikace
—	—	rozhledové pole křižovatky
Ⓟ	Ⓟ	parkoviště mimo prostor komunikace
Ⓢ	Ⓢ	hromadná a parkovací garáž
Ⓣ	Ⓣ	zastávka hromadné dopravy osob
—	—	stezka pro pěší
—	—	cyklistická stezka (a pro jízdu na kol. bruslích)
—	—	OP silnice II. a III. třídy

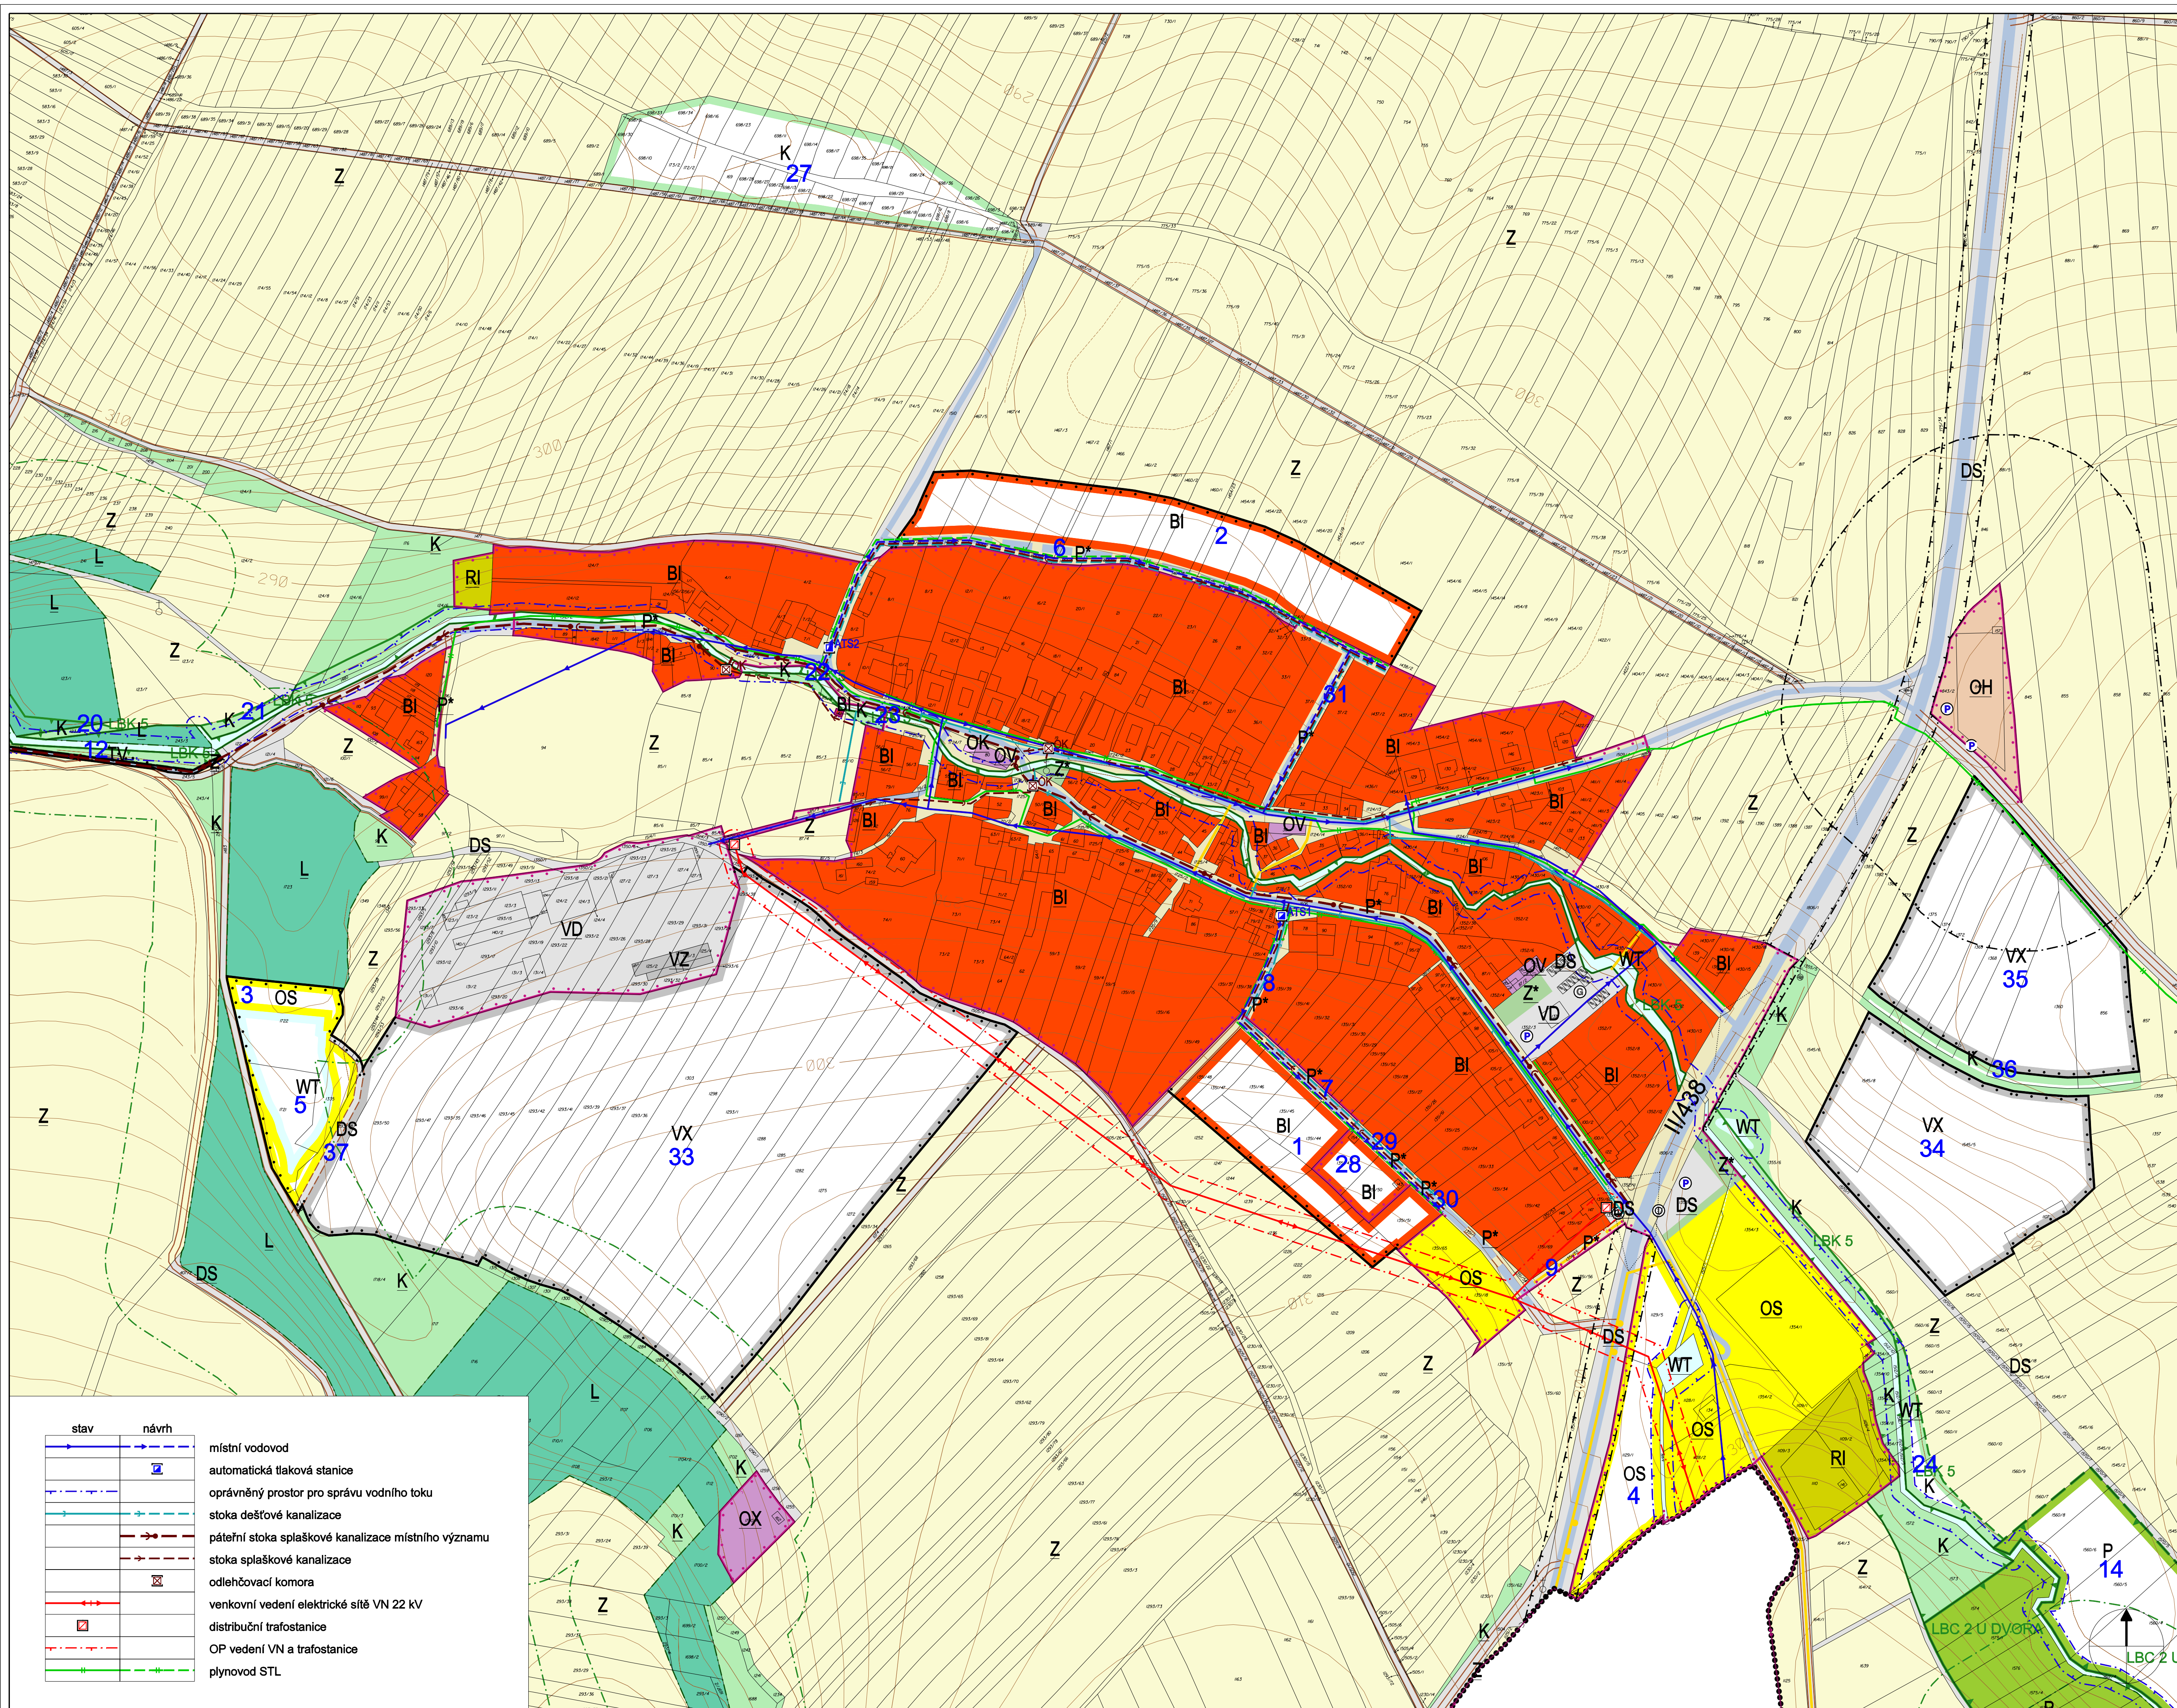

stav	návrh	
—	—	místní vodovod
—	—	automatická tlaková stanice
—	—	opravný prostor pro správu vodního toku
—	—	stoka dešťové kanalizace
—	—	páteří stoka splaškové kanalizace místního významu
—	—	stoka splaškové kanalizace
—	—	odlehčovací komora
—	—	venkovní vedení elektrické sítě VN 22 kV
—	—	distribuční trafostanice
—	—	OP vedení VN a trafostanice
—	—	plynovod STL

ARCHITEKTONICKÁ KANCELÁŘ - Ing.arch. Vanda CIZNEROVÁ Labská 25, 625 00 BRNO, tel./fax: +420 547 241 407, E-mail: ciz@nexta.cz		
Objednavatel: Obec Mrlínky	Stupeň: ÚPD	Zak. č.: 16/2008
Kraj: Zlínský	Měřítko: 1 : 2000	Datum: 9/2009
Autorský kolektiv: Ing. arch. Vanda Ciznerová Ing. F. Záborský, I. Janková Ing. Pavel Janáček Ing. Milošava Šivarilová Ing. Eliška Zimová, PaedDr. P. Hartl, CSc. Roman Staněk	urbanismus vodní hospodářství, plyn energetika, spoje doprava životní prostředí, ÚSES digitální zpracování	Ražítok:
Název akce: ÚZEMNÍ PLÁN MRLÍNEK		Podpis:

## II. ODŮVODNĚNÍ II./2. KOORDINAČNÍ VÝKRES - VÝŘEZ