


SITUACE ČÁST 2 - M 1:500
SILNICE II/438: HRANICE KRAJŮ ZL/OL - VÍTONICE (EXTRAVILÁN)

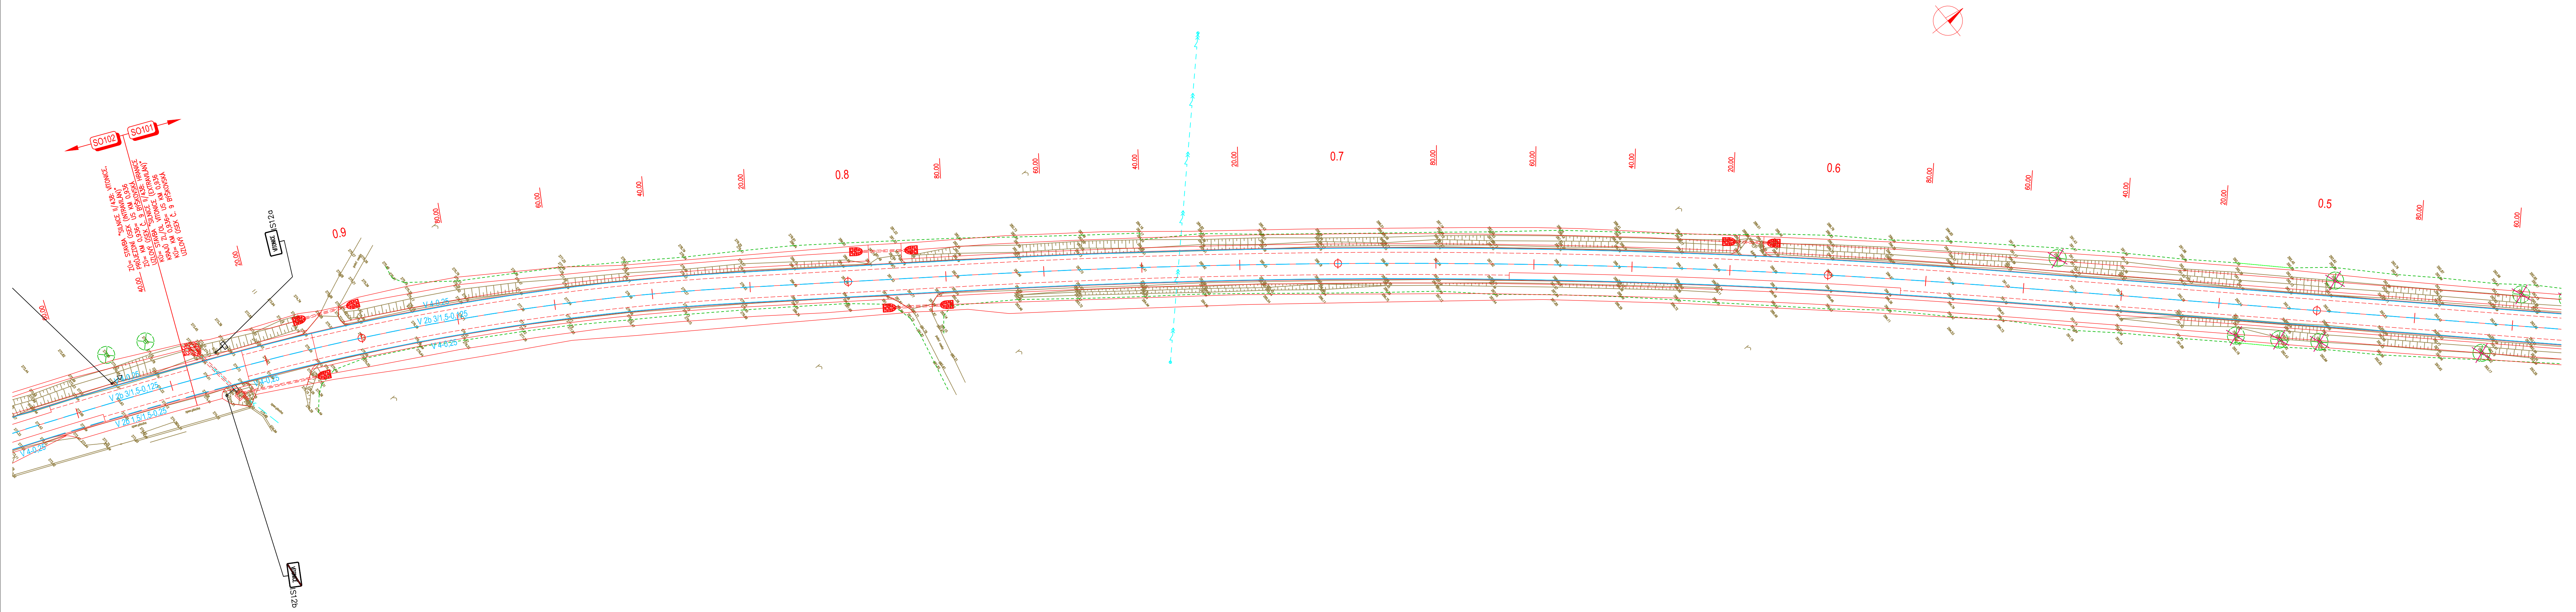


Č.dopr.zn. podle vtl. 3a/2008:24	Zobrazení značky	rozměr (mm)	Umístění značky	v km trasy	Poznámka
IS14 IS14		1000/500 1000/500	VLEVO	KM 0,000	NÁHRADA DVA NOVÉ SLOUPKY
IS14 IS14		1000/500 1000/500	VPRAVO	KM 0,000	NOVÁ DVA NOVÉ SLOUPKY
IS14 IS14		1000/500 1000/500	VPRAVO	KM 0,106	ODSTRANĚNÍ ZMĚNA PÓHOY
BILLBOARD		2000/100	VPRAVO	KM 0,125	STÁVAJÍCÍ DEMONTÁŽ A ZNOVOUOAZENÍ DVA NOVÉ SLOUPKY
A2b		a=900	VLEVO	KM 0,145	NÁHRADA NOVÝ SLOUPEK
IS12a		1000/500	VPRAVO	KM 0,930	NÁHRADA NOVÝ SLOUPEK
IS12b		1000/500	VLEVO	KM 0,930	NÁHRADA NOVÝ SLOUPEK

LEGENDA

- VODOROVNÉ DOPRAVNÍ ZNAČENÍ
- VODOROVNÉ DOPRAVNÍ ZNAČENÍ

POZNÁMKA:

VODOROVNÉ DOPRAVNÍ ZNAČENÍ SE PROVEDE NEJDRŽE NÁSTRÍKEM BÍLOU BARVOU A NÁSLEDNĚ BÍLÝM PLASTEM.
SVISLÉ DOPRAVNÍ ZNAČENÍ JE NAVRŽENO ZÁKLADNÍ VELIKOSTI V REFLEXNÍM POZINKOVANÉM PROVEDENÍ S FÓLIÍ 3M SE ŽLETOU ŽIVOTNOSTÍ S DVOJITÝM OHYBEM NA OKRAJI.
ZNAČKY BUDOU OSAZENY NA NOVÝCH SLOUPCÍCH KOTVENÝCH DO BETONOVÝCH PATEK NEBO NA SLOUPY VĚREJNÉHO OSVĚTLENÍ NEBO NN POMOCÍ OBJÍMEK.

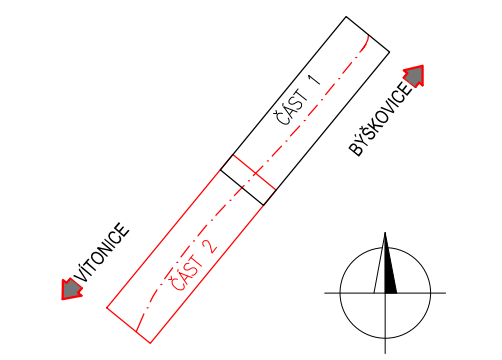

ZMĚNA VÝKRESU:				
Č. ZMĚNY	PŘEDMĚT ZMĚNY	ZMĚNU PROVEDL	PODPIS	DATUM ZMĚNY
1				
2				
3				

SO191

SOURADNICOVÝ SYSTÉM : JTSK
VÝŠKOVÝ SYSTÉM : B.p.v.

VEDOUcí PROJEKTANT - HIP	ING. STRUHÁR FILIP		
ZODPOVĚDNÝ PROJEKTANT	ING. VYŇUCHAL ZDENĚK		
VYPRACOVAL	ING. VYŇUCHAL ZDENĚK		
KONTROLOVAL	ING. LEGERSKÝ ZDENĚK		
KRAJ, MĚÚ, ObÚ	ZLÍNSKÝ, BYSTRICE POD HOSTÝNEM, VÍTONICE		
OBJEDNATEL, INVESTOR	RSZK, P.O.		

NÁZEV AKCE:	SILNICE II/438, II/150: HRANICE KRAJŮ ZL/OL – BYSTRICE POD HOSTÝNEM, PD Č. 1 - SILNICE II/438: HRANICE KRAJŮ ZL/OL – VÍTONICE (EXTRAVILÁN)	DATUM	10/2017
NÁZEV OBJEKTU:	DOPRAVNÍ ZNAČENÍ	FORMÁT	7x44
NÁZEV VÝKRESU:	SITUACE TDZ - ČÁST 2	MĚŘÍTKO	1:500
		STUPEŇ	DSP-PDPS
		ZAK. ČÍSLO	160121
		Č. SOUPRAVY	
		Č. VÝKRESU	02.2