


SITUACE ČÁST 1 - M 1:500
SILNICE II/438: VITONICE - OK PŘED BYSTRICÍ
POD HOSTÝNEM (EXTRAVILÁN)

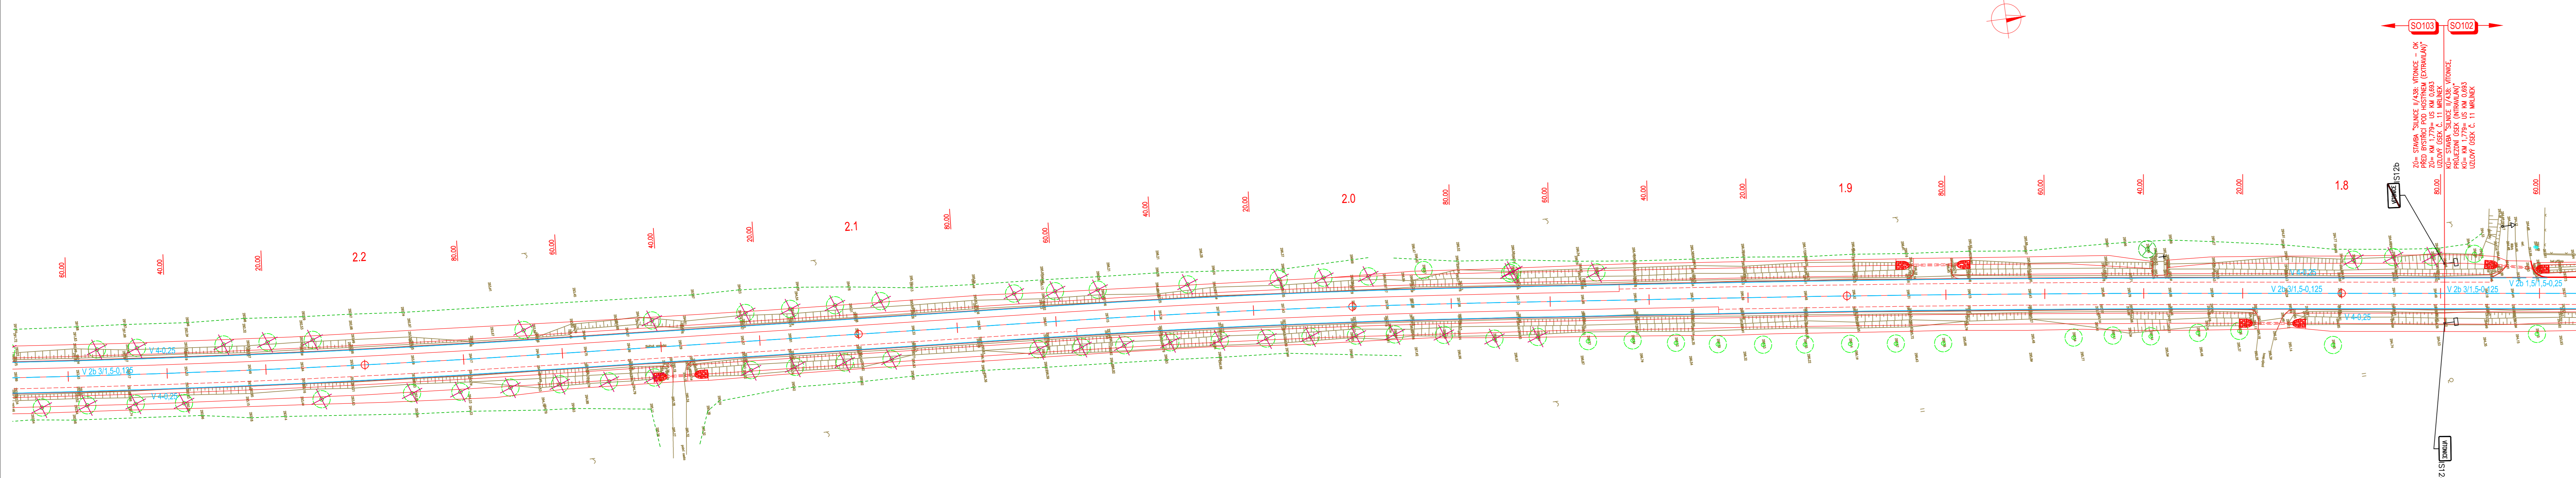

ZDĚLÁVKA SILNICE II/438: VITONICE - OK PŘED BYSTRICÍ POD HOSTÝNEM (EXTRAVILÁN)
 ÚZELNÝ ÚČETNÍ ÚSEK: VITONICE - OK PŘED BYSTRICÍ POD HOSTÝNEM (EXTRAVILÁN)
LEGENDA

- VODOROVNÉ DOPRAVNÍ ZNAČENÍ
- VODOROVNÉ DOPRAVNÍ ZNAČENÍ

POZNÁMKA:

VODOROVNÉ DOPRAVNÍ ZNAČENÍ SE PROVEDE NEJEDNĚ NÁSTŘIKEM BÍLOU BARVOU A NÁSLEDNĚ BÍLÝM PĚŠTĚM. SVĚTLÉ DOPRAVNÍ ZNAČENÍ JE NAVRŽENO ZÁKLADNÍ VELIKOSTI V REFLEXNÍM POZINKOVANÉM PŘEVODNĚM S FOLIÍ 3M SE ŽLETOU ŽVOTNOSTÍ NEBO NA SLOUPY VEŘEJNÉHO OSVĚTLENÍ NEBO NN POMOCÍ OBJEMEK.

| Č.dopr.zn. podle VML 2020/2014 | Zobrazení značky | rozměr (mm) | Umístění značky | v km trasy | Poznámka |
|--------------------------------|------------------|----------------------|-----------------|------------|--------------------------|
| IS12a | | 1000/500 | VLEVO | KM 1,779 | NÁHRADA NOVÝ SLOUPEK |
| IS12b | | 1000/500 | VPRAVO | KM 1,779 | NÁHRADA NOVÝ SLOUPEK |
| EV.Č. | | 500/150 | VPRAVO | KM 2,670 | NÁHRADA NOVÝ SLOUPEK |
| EV.Č. | | 500/150 | VLEVO | KM 2,685 | NÁHRADA NOVÝ SLOUPEK |
| B20a | | r=700 | VPRAVO | KM 3,070 | NOVÁ NOVÝ SLOUPEK |
| P1 E2a | | a=900 500/500 | VPRAVO | KM 3,120 | NOVÁ NOVÝ SLOUPEK |
| IS3a IS3c | | 1100/330 1350/330 | VPRAVO | KM 3,181 | NÁHRADA NOVÝ SLOUPEK |
| IS16d | | 500/300 | VLEVO | KM 3,198 | NÁHRADA NOVÝ SLOUPEK |
| B20a | | r=700 | VPRAVO | KM 3,260 | NOVÁ NOVÝ SLOUPEK |
| IS3b IS3c | | 1100/500 1350/330 | VLEVO | KM 3,322 | NÁHRADA DVA NOVÉ SLOUPKY |
| P1 E2a | | a=900 500/500 | VLEVO | KM 3,402 | NÁHRADA NOVÝ SLOUPEK |
| B20a | | r=700 | VLEVO | KM 3,485 | NOVÁ NOVÝ SLOUPEK |
| B20a | | r=700 | VPRAVO | KM 3,495 | NOVÁ NOVÝ SLOUPEK |
| A12 | | 750/750 | VPRAVO | KM 3,505 | NÁHRADA DVA NOVÉ SLOUPKY |
| EV.Č. | | 500/150 | VPRAVO | KM 3,536 | NÁHRADA NOVÝ SLOUPEK |

| Č.dopr.zn. podle VML 2020/2014 | Zobrazení značky | rozměr (mm) | Umístění značky | v km trasy | Poznámka |
|--------------------------------|------------------|----------------------|-----------------|------------|-----------------------------------|
| P1 E2a | | a=900 500/500 | VPRAVO | KM 3,565 | NÁHRADA NOVÝ SLOUPEK |
| EV.Č. | | 500/150 | VLEVO | KM 3,568 | NÁHRADA NOVÝ SLOUPEK |
| U4b | | R=500 | VLEVO | KM 3,583 | NOVÁ NOVÝ SLOUPEK |
| IS3a IS3c | | 1100/330 1350/330 | VPRAVO | KM 3,597 | NÁHRADA NOVÝ SLOUPEK |
| B20a | | r=700 | VLEVO | KM 3,620 | NOVÁ NOVÝ SLOUPEK |
| B20a | | r=700 | VPRAVO | KM 3,660 | NOVÁ NOVÝ SLOUPEK |
| IS3c | | 1350/330 | VLEVO | KM 3,694 | NÁHRADA NOVÝ SLOUPEK |
| P1 E2a | | a=900 500/500 | VLEVO | KM 3,732 | NÁHRADA NOVÝ SLOUPEK |
| B20b | | r=700 | VPRAVO | KM 3,732 | NOVÁ NOVÝ SLOUPEK |
| A12 | | 750/750 | VLEVO | KM 3,760 | NÁHRADA DVA NOVÉ SLOUPKY |
| B20a | | r=700 | VLEVO | KM 3,781 | NOVÁ NOVÝ SLOUPEK |
| IS9b | | 2500/2500 | VPRAVO | KM 4,987 | STÁVAJÍCÍ DEMONTÁŽ A ZNOVOUSAZENÍ |
| B20a | | r=700 | VPRAVO | KM 5,217 | NÁHRADA NOVÝ SLOUPEK |
| A12 B20a | | 750/1350 | VPRAVO | KM 5,323 | STÁVAJÍCÍ DEMONTÁŽ A ZNOVOUSAZENÍ |

ZMĚNA VYKRESU:

| Č. ZMĚNY | PŘEDMĚT ZMĚNY | ZMĚNU PROVEDL | PODPIS | DATUM ZMĚNY |
|----------|---------------|---------------|--------|-------------|
| 1 | | | | |
| 2 | | | | |
| 3 | | | | |

SO193

SOURADNICOVÝ SYSTÉM : JTSK
VÝŠKOVÝ SYSTÉM : B.p.v.

| | | | |
|--------------------------|---|--|--|
| VEDOUcí PROJEKTANT - HIP | ING. STRUHÁŘ FILIP | | |
| ZODPOVĚDNÝ PROJEKTANT | ING. VYKŮCHAL ZDENĚK | | |
| VYPRACOVAL | ING. VYKŮCHAL ZDENĚK | | |
| KONTROLOVAL | ING. LEGERSKÝ ZDENĚK | | |
| KRAJ, MĚU, OSÚ | ZLINSKÝ, BYSTRICE POD HOSTÝNEM, VITONICE, MRLINEK | | |
| OBJEDNATEL, INVESTOR | RSZK, P.O. / OBEC MRLINEK | | |

| | | | |
|----------------|---|-------------|----------|
| NÁZEV AKCE: | SILNICE II/438, III/150: HRANICE KRAJÚ ZL/OL - BYSTRICE POD HOSTÝNEM, PD Č. 3 - SILNICE II/438: VITONICE - OK PŘED BYSTRICÍ POD HOSTÝNEM (EXTRAVILÁN) | DATUM | 10/2017 |
| NÁZEV OBJEKTU: | DOPRAVNÍ ZNAČENÍ | FORMÁT | 8xA4 |
| NÁZEV VYKRESU: | SITUACE TDZ - ČÁST 1 | MĚRITKO | 1:500 |
| | | STUPEŇ | DSP-PDPS |
| | | ZAK. ČÍSLO | 160153 |
| | | Č. SOUPRAVY | |
| | | Č. VYKRESU: | 02.1 |

