


SITUACE ČÁST 3 - M 1:500
SILNICE II/438: VÍTONICE - OK PŘED BYSTRICÍ
POD HOSTÝNĚM (EXTRAVILÁN)

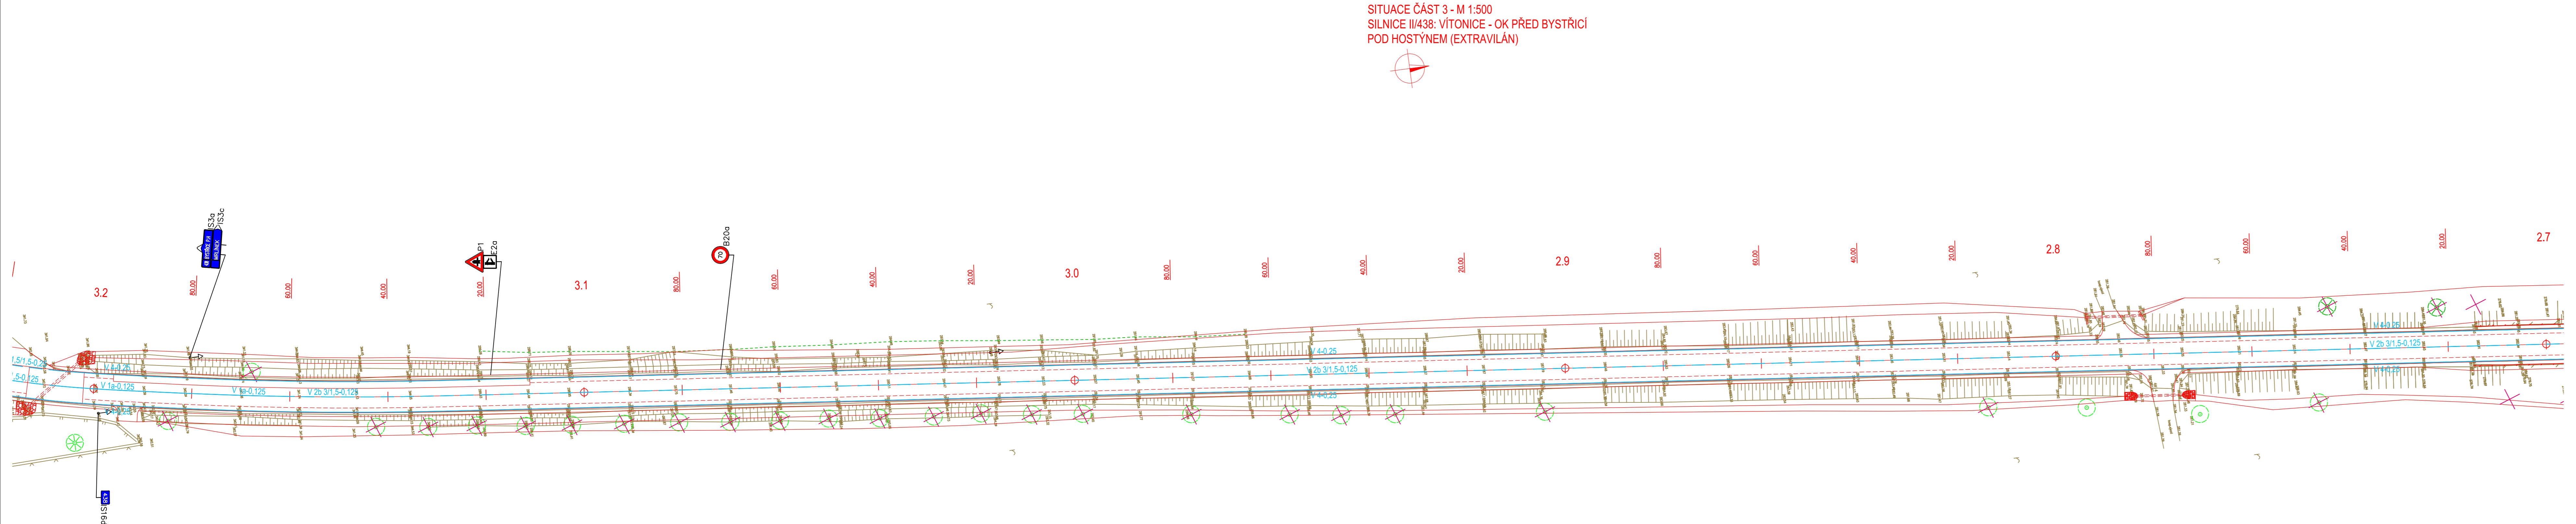

LEGENDA

- VODOROVNÉ DOPRAVNÍ ZNAČENÍ
- - - - - VODOROVNÉ DOPRAVNÍ ZNAČENÍ

POZNÁMKA:

VODOROVNÉ DOPRAVNÍ ZNAČENÍ SE PROVEDE NEJDRŽE NÁSTRÍKEM BÍLOU BARVOU A NÁSLEDNĚ BÍLÝM PLESTEM.
SVÉLE DOPRAVNÍ ZNAČENÍ JE NAVRŽENO ZÁKLONNÍ VELIKOSTI V REFLEKVNÍM POZKOVNÉM PŘEVEDENÍ S FÓLIÍ 3M SE ŽLETOU ŽVOTNOSTÍ
S DVYTMÝM OHYBEM NA OKRAJ. ZNAČKY BUDOU OSÁZENY NA NOVÝCH SLOUPCÍCH KOVĚNÝCH DO BETONOVÝCH PATEK.
NEBO NA SLOUPY VEŘEJNÉHO OSVĚTLENÍ NEBO NN POMOCÍ OBJEMEK.

Č.dopr.zn. podle VML 20/2015 Sb.	Zobrazení značky	rozměr (mm)	Umístění značky	v km trasy	Poznámka
IS12a		1000/500	VLEVO	KM 1,779	NÁHRADA NOVÝ SLOUPEK
IS12b		1000/500	VPRAVO	KM 1,779	NÁHRADA NOVÝ SLOUPEK
EV.Č.		500/150	VPRAVO	KM 2,670	NÁHRADA NOVÝ SLOUPEK
EV.Č.		500/150	VLEVO	KM 2,685	NÁHRADA NOVÝ SLOUPEK
B20a		r=700	VPRAVO	KM 3,070	NOVÁ NOVÝ SLOUPEK
P1 E2a		a=900 500/500	VPRAVO	KM 3,120	NOVÁ NOVÝ SLOUPEK
IS3a IS3c		1100/330 1350/330	VPRAVO	KM 3,181	NÁHRADA NOVÝ SLOUPEK
IS16d		500/300	VLEVO	KM 3,198	NÁHRADA NOVÝ SLOUPEK
B20a		r=700	VPRAVO	KM 3,260	NOVÁ NOVÝ SLOUPEK
IS3b IS3c		1100/500 1350/330	VLEVO	KM 3,322	NÁHRADA DVA NOVÉ SLOUPKY
P1 E2a		a=900 500/500	VLEVO	KM 3,402	NÁHRADA NOVÝ SLOUPEK
B20a		r=700	VLEVO	KM 3,485	NOVÁ NOVÝ SLOUPEK
B20a		r=700	VPRAVO	KM 3,495	NOVÁ NOVÝ SLOUPEK
A12		750/750	VPRAVO	KM 3,505	NÁHRADA DVA NOVÉ SLOUPKY
EV.Č.		500/150	VPRAVO	KM 3,536	NÁHRADA NOVÝ SLOUPEK

Č.dopr.zn. podle VML 20/2015 Sb.	Zobrazení značky	rozměr (mm)	Umístění značky	v km trasy	Poznámka
P1 E2a		a=900 500/500	VPRAVO	KM 3,565	NÁHRADA NOVÝ SLOUPEK
EV.Č.		500/150	VLEVO	KM 3,568	NÁHRADA NOVÝ SLOUPEK
U4b		R=500	VLEVO	KM 3,583	NOVÁ NOVÝ SLOUPEK
IS3a IS3c		1100/330 1350/330	VPRAVO	KM 3,597	NÁHRADA NOVÝ SLOUPEK
B20a		r=700	VLEVO	KM 3,620	NOVÁ NOVÝ SLOUPEK
B20a		r=700	VPRAVO	KM 3,660	NOVÁ NOVÝ SLOUPEK
IS3c		1350/330	VLEVO	KM 3,694	NÁHRADA NOVÝ SLOUPEK
P1 E2a		a=900 500/500	VLEVO	KM 3,732	NÁHRADA NOVÝ SLOUPEK
B20b		r=700	VPRAVO	KM 3,732	NOVÁ NOVÝ SLOUPEK
A12		750/750	VLEVO	KM 3,760	NÁHRADA DVA NOVÉ SLOUPKY
B20a		r=700	VLEVO	KM 3,781	NOVÁ NOVÝ SLOUPEK
IS9b		2500/2500	VPRAVO	KM 4,987	STÁVAJÍCÍ DEMONTÁŽ A ZNOVUOSAZENÍ
B20a		r=700	VPRAVO	KM 5,217	NÁHRADA NOVÝ SLOUPEK
A12 B20a		750/1350	VPRAVO	KM 5,323	STÁVAJÍCÍ DEMONTÁŽ A ZNOVUOSAZENÍ

ZMĚNA VYKRESU:

Č. ZMĚNY	PŘEDMĚT ZMĚNY	ZMĚNU PROVEDL	PODPIS	DATUM ZMĚNY
1				
2				
3				

SO193

SOURADNICOVÝ SYSTÉM : JTSK
VÝŠKOVÝ SYSTÉM : B.p.v.

VEDOUcí PROJEKTANT - HIP	ING. STRUHÁR FILIP		
ZODPOVĚDNÝ PROJEKTANT	ING. VYRŮCHAL ZDENĚK		
VYPRACOVAL	ING. VYRŮCHAL ZDENĚK		
KONTROLOVAL	ING. LEGERSKÝ ZDENĚK		
KRAJ, MĚU, OSŮ	ZLINSKÝ, BYSTRICE POD HOSTÝNĚM, VÍTONICE, MRLINEK		
OBJEDNATEL, INVESTOR	RSZK, P.O. / OBEC MRLINEK		

NÁZEV AKCE:	SILNICE II/438, III/150: HRANICE KRAJŮ ZL/OL - BYSTRICE POD HOSTÝNĚM, PD Č. 3 - SILNICE II/438: VÍTONICE - OK PŘED BYSTRICÍ POD HOSTÝNĚM (EXTRAVILÁN)	DATUM	10/2017
NÁZEV OBJEKTU:	DOPRAVNÍ ZNAČENÍ	FORMÁT	8x4
NÁZEV VYKRESU:	SITUACE TDZ - ČÁST 3	MĚRITKO	1:500
		STUPEŇ	DSP-PDPS
		ZAK. ČÍSLO	160153
		Č. SOUPRAVY	Č. VYKRESU
			02.3

