


SITUACE ČÁST 5 - M 1:500
SILNICE II/438: VÍTONICE - OK PŘED BYSTRICÍ
POD HOSTÝNEM (EXTRAVILÁN)

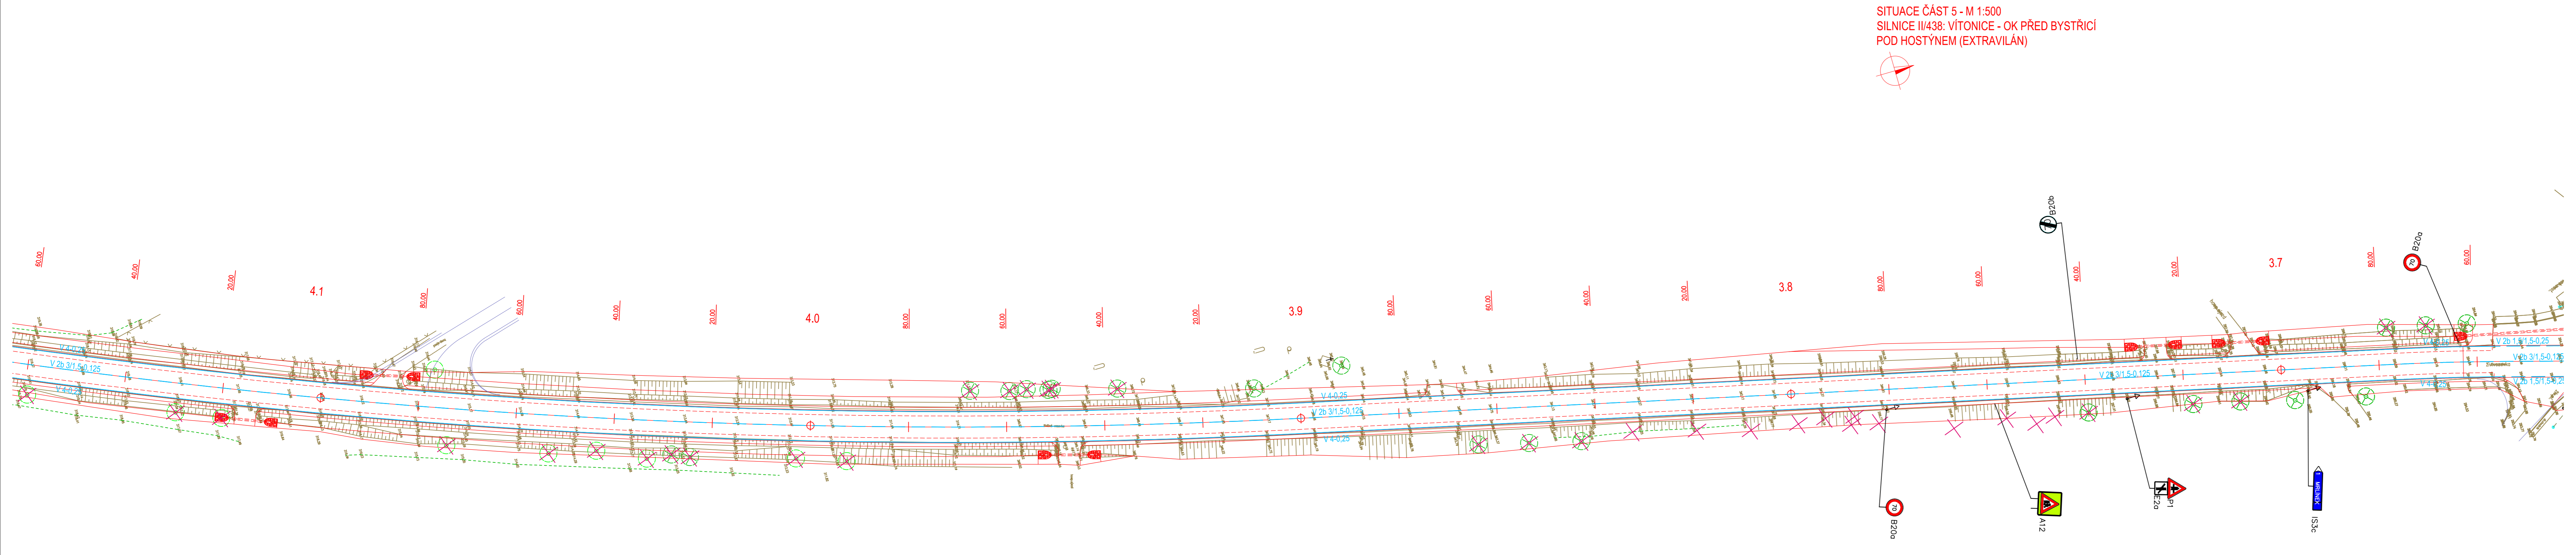

LEGENDA

- VODOROVNÉ DOPRAVNÍ ZNAČENÍ
- - - - - VODOROVNÉ DOPRAVNÍ ZNAČENÍ

POZNÁMKA:

VODOROVNÉ DOPRAVNÍ ZNAČENÍ SE PROVEDE NEJEDNĚ NÁSTŘEHEM BÍLOU BARIÉOU A NÁSLEDNĚ BÍLÝM PLÁSTEM.
SVISLÉ DOPRAVNÍ ZNAČENÍ JE NAVRŽENO ZÁKLADNÍ VELIKOSTI V REFLEXNÍM POZINKOVANÉM POKROVENÍ S FÓLIÍ JM SE ŽLETOU ŽIVOTNOSTI
S DVOJITÝM OHYBEM NA OKRAJ. ZNAČKY BUDOU OSAZENY NA NOVÝCH SLOUPCÍCH KOVENÝCH DO BETONOVÝCH PATEK
NEBO NA SLOUPY VEŘEJNÉHO OSVĚTLENÍ NEBO NN POMOCÍ OBLÍMEK.

| Č.dopr.zn. podle VML 2020/2014 | Zobrazení značky | rozměr (mm) | Umístění značky | v km trasy | Poznámka |
|--------------------------------|------------------|----------------------|-----------------|------------|--------------------------|
| IS12a | | 1000/500 | VLEVO | KM 1,779 | NÁHRADA NOVÝ SLOUPEK |
| IS12b | | 1000/500 | VPRAVO | KM 1,779 | NÁHRADA NOVÝ SLOUPEK |
| EV.Č. | | 500/150 | VPRAVO | KM 2,670 | NÁHRADA NOVÝ SLOUPEK |
| EV.Č. | | 500/150 | VLEVO | KM 2,685 | NÁHRADA NOVÝ SLOUPEK |
| B20a | | r=700 | VPRAVO | KM 3,070 | NOVÁ NOVÝ SLOUPEK |
| P1 E2a | | a=900 500/500 | VPRAVO | KM 3,120 | NOVÁ NOVÝ SLOUPEK |
| IS3a IS3c | | 1100/330 1350/330 | VPRAVO | KM 3,181 | NÁHRADA NOVÝ SLOUPEK |
| IS16d | | 500/300 | VLEVO | KM 3,198 | NÁHRADA NOVÝ SLOUPEK |
| B20a | | r=700 | VPRAVO | KM 3,260 | NOVÁ NOVÝ SLOUPEK |
| IS3b IS3c | | 1100/500 1350/330 | VLEVO | KM 3,322 | NÁHRADA DVA NOVÉ SLOUPKY |
| P1 E2a | | a=900 500/500 | VLEVO | KM 3,402 | NÁHRADA NOVÝ SLOUPEK |
| B20a | | r=700 | VLEVO | KM 3,485 | NOVÁ NOVÝ SLOUPEK |
| B20a | | r=700 | VPRAVO | KM 3,495 | NOVÁ NOVÝ SLOUPEK |
| A12 | | 750/750 | VPRAVO | KM 3,505 | NÁHRADA DVA NOVÉ SLOUPKY |
| EV.Č. | | 500/150 | VPRAVO | KM 3,536 | NÁHRADA NOVÝ SLOUPEK |

| Č.dopr.zn. podle VML 2020/2014 | Zobrazení značky | rozměr (mm) | Umístění značky | v km trasy | Poznámka |
|--------------------------------|------------------|----------------------|-----------------|------------|-----------------------------------|
| P1 E2a | | a=900 500/500 | VPRAVO | KM 3,565 | NÁHRADA NOVÝ SLOUPEK |
| EV.Č. | | 500/150 | VLEVO | KM 3,568 | NÁHRADA NOVÝ SLOUPEK |
| U4b | | R=500 | VLEVO | KM 3,583 | NOVÁ NOVÝ SLOUPEK |
| IS3a IS3c | | 1100/330 1350/330 | VPRAVO | KM 3,597 | NÁHRADA NOVÝ SLOUPEK |
| B20a | | r=700 | VLEVO | KM 3,620 | NOVÁ NOVÝ SLOUPEK |
| B20a | | r=700 | VPRAVO | KM 3,660 | NOVÁ NOVÝ SLOUPEK |
| IS3c | | 1350/330 | VLEVO | KM 3,694 | NÁHRADA NOVÝ SLOUPEK |
| P1 E2a | | a=900 500/500 | VLEVO | KM 3,732 | NÁHRADA NOVÝ SLOUPEK |
| B20b | | r=700 | VPRAVO | KM 3,732 | NOVÁ NOVÝ SLOUPEK |
| A12 | | 750/750 | VLEVO | KM 3,760 | NÁHRADA DVA NOVÉ SLOUPKY |
| B20a | | r=700 | VLEVO | KM 3,781 | NOVÁ NOVÝ SLOUPEK |
| IS9b | | 2500/2500 | VPRAVO | KM 4,987 | STÁVAJÍCÍ DEMONTÁŽ A ZNOVOUSAZENÍ |
| B20a | | r=700 | VPRAVO | KM 5,217 | NÁHRADA NOVÝ SLOUPEK |
| A12 B20a | | 750/1350 | VPRAVO | KM 5,323 | STÁVAJÍCÍ DEMONTÁŽ A ZNOVOUSAZENÍ |

ZMĚNA VYKRESU:

| Č. ZMĚNY | PŘEDMĚT ZMĚNY | ZMĚNU PROVEDL | PODPIS | DATUM ZMĚNY |
|----------|---------------|---------------|--------|-------------|
| 1 | | | | |
| 2 | | | | |
| 3 | | | | |

SO193

SOUŘADNICOVÝ SYSTÉM : JTSK
VÝŠKOVÝ SYSTÉM : B.p.v.

| | | |
|--------------------------|---|--|
| VEDOUcí PROJEKTANT - HIP | ING. STRUHÁR FILIP | |
| ZODPOVĚDNÝ PROJEKTANT | ING. VYKŮCHAL ZDENĚK | |
| VYPRACOVAL | ING. VYKŮCHAL ZDENĚK | |
| KONTROLOVAL | ING. LEGERSKÝ ZDENĚK | |
| KRAJ, MĚU, OSŮ | ZLINSKÝ, BYSTRICE POD HOSTÝNEM, VÍTONICE, MRLÍNEK | |
| OBJEDNATEL, INVESTOR | RSZK, P. O. / OBEC MRLÍNEK | |

| | | | |
|----------------|---|-------------|----------|
| NÁZEV AKCE: | SILNICE II/438, III/150; HRANICE KRAJŮ ZL/OL - BYSTRICE POD HOSTÝNEM, PD Č. 3 - SILNICE II/438: VÍTONICE - OK PŘED BYSTRICÍ POD HOSTÝNEM (EXTRAVILÁN) | DATUM | 10/2017 |
| NÁZEV VYKRESU: | DOPRAVNÍ ZNAČENÍ | FORMÁT | 8x4 |
| | | MĚRITKO | 1:500 |
| | | STUPEŇ | DSP-PDPS |
| | | ZAK. ČÍSLO | 160153 |
| | | Č. SOUPRAVY | 02.5 |

